

ВЕДОМОСТЬ ЧЕРТЕЖЕЙ

ЛИСТ	НАИМЕНОВАНИЕ	ПРИМЕЧАНИЕ
1	Общие данные (лист 1)	
2	Общие данные (лист 2)	
3	План разбивки осей	
4	План подвала с расстановкой оборудования	
5	План 1-го этажа с расстановкой оборудования	
6	План 2-го этажа с расстановкой оборудования	
7	План чердака	
8	План кровли	
9	Экспликация полов	
10	Экспликация полов	
11	План подвала (кладочный)	
12	План 1-го этажа (кладочный)	
13	План 2-го этажа (кладочный)	
14	План чердака (кладочный)	
15	Вентиляционные каналы	
16	Вентиляционные каналы	
17	Разрез 1 - 1	
18	Разрез 2 - 2	
19	Разрез 3 - 3.	
20	Разрез 4 - 4.	
21	Разрез 5 - 5. Фрагмент разреза по прямому. Фрагмент разреза по окну. Сечение А - А	
22	Фасады 1 - 6	
23	Фасады К - А	
24	Фасады 6 - 1	
25	Фасады А - К	
26	Фасады 1 - 6 (отделочные)	
27	Фасады К - А (отделочные)	
28	Фасады 6 - 1 (отделочные)	
29	Фасады А - К (отделочные)	
30	Конструкция ограждающей стены (лист 1)	
31	Конструкция ограждающей стены (лист 2)	
32	Узел 22. Сечение Б - Б	
32а	Сечение Ж - Ж	
33	Узлы 23, 24, 25. Кронштейн 1	
34	Узлы 29, 30, 32	
35	Узел 31. Сечение Е - Е	
36	Сечения В - В, Г - Г	
37	Сечение Д - Д	
38	Планы лестниц	
39	Разрезы лестниц А - А, Б - Б	
40	Узлы А, Б	
41	Узлы В, Г, Д	
42	Разрез по каркасу лестницы. Разрезы по каркасу 1 - 1, 2 - 2. Фрагмент А	
43	Предполагаемая трассировка труб системы канализации на плане подвала в осях 4 - 6 / Б - И	

УСЛОВНЫЕ ОБОЗНАЧЕНИЯ

	- кирпич М100 на ц.п.р.		- бетонные конструкции		- деревянные конструкции
	- кирпич облицовочный		- утеплитель		- керамзит

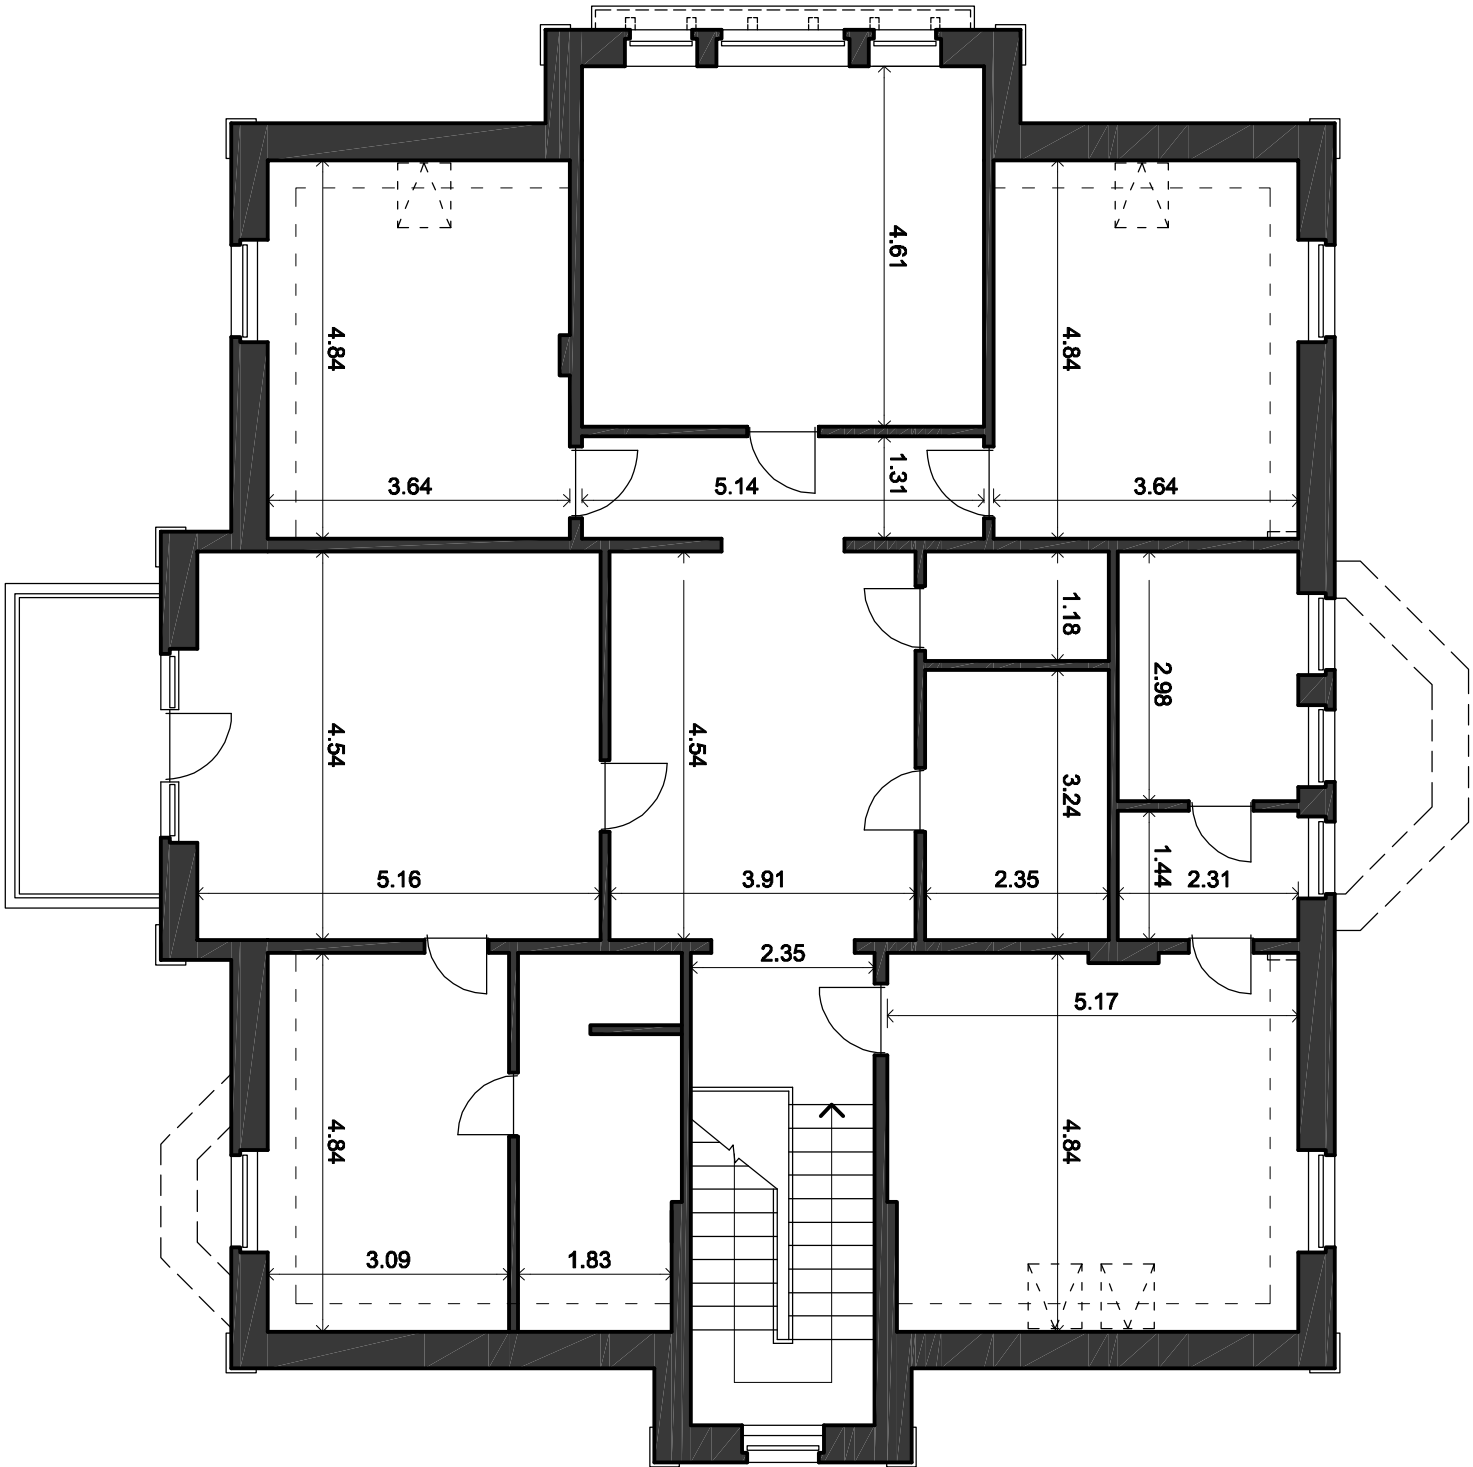
ТЕХНИКО-ЭКОНОМИЧЕСКИЕ ПОКАЗАТЕЛИ:

Общая площадь - 576,1 м2
Жилая площадь - 204,6 м2
Площадь застройки - 293,0 м2
Объем кладки:
- кирпич облицовочный - 237,3 м.кв / 28,5 м.куб / 12,67 тыс.шт
- кирпич рядовой - 298,8 м.куб / 132,8 тыс.шт (53,87 наружные ст. + 59,6 внутренние ст. + 19,33 вентл.каналы)
всего кладки - 60,2 м.куб
Объем утеплителя (утеплителя 2) в конструкции наружной стены - 37,5 м3

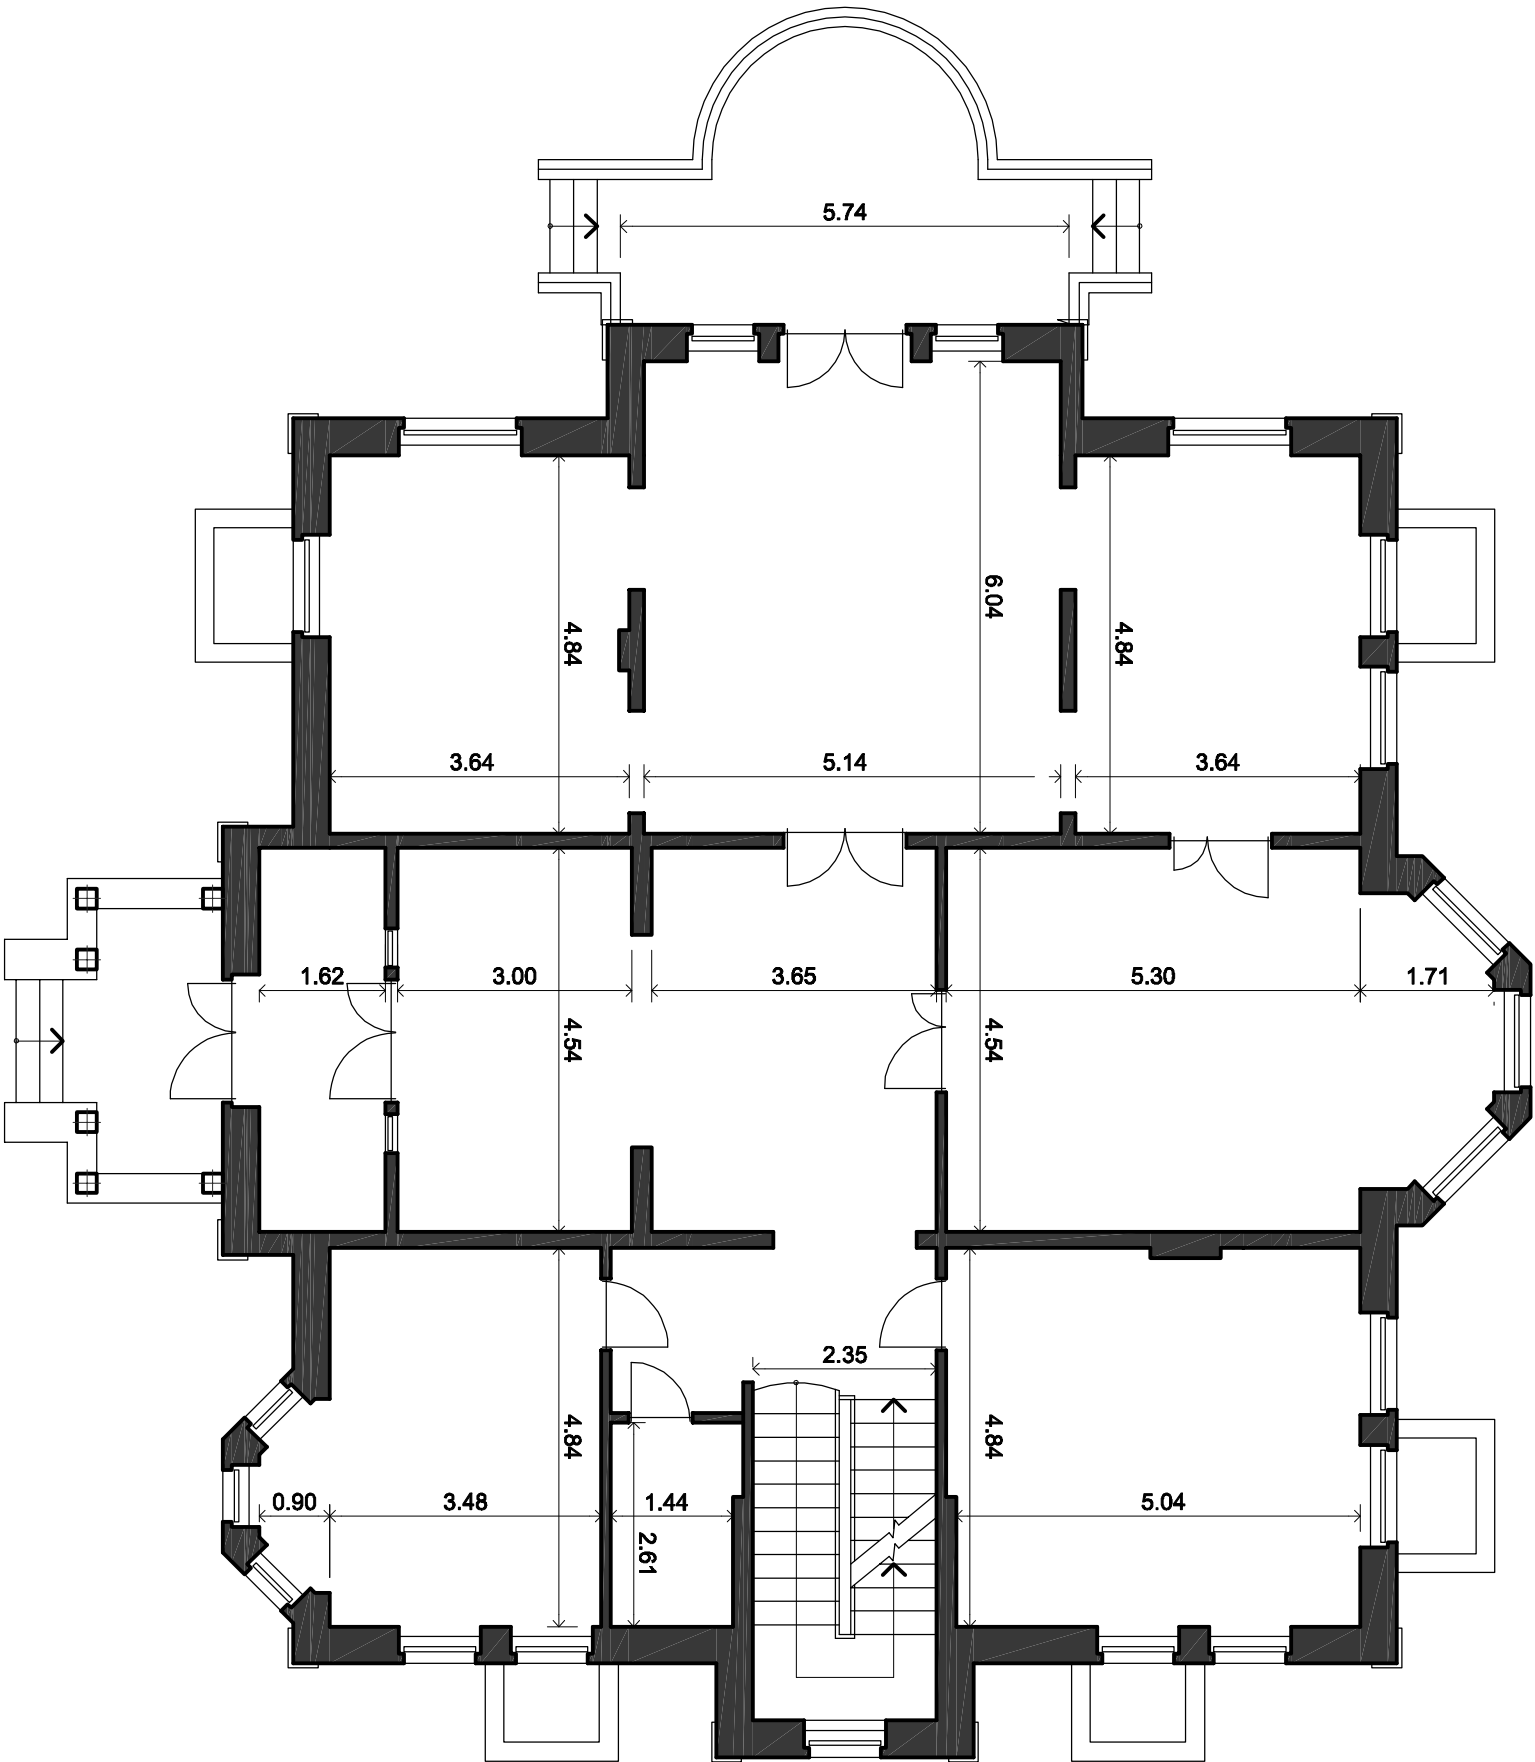
ОБЩИЕ УКАЗАНИЯ:

- За несущительную отметку +0,000 принята отметка пола 1-го этажа
- Несущие стены вытолкнуть из керамического полнотелого кирпича М100 на ц.п.р М50.
- Вдоль всего периметра здания установить асфальтобетонную отмостку шириной 1 м по щебеночной основе глубиной 0,2 м на утрамбованном грунте, уплотненному щебнем.
- Перегородки вытолкнуть из керамического полнотелого кирпича М50 на ц.п.р М25.
- В углах и местах примыкания продольных стен к поперечным установить арматурные сетки в горизонтальных швах кладки в уровне перекрытия завода не менее чем на 1500 мм по длине стен с каждой стороны. Использовать сварные сетки Ø4 Вр-1 с шагом 110 мм в продольном направлении, Ø6 А-1 с шагом 200 мм в поперечном. Этими же сетками армировать кладку в уровне низа и верха простенков. Арматурные сетки в местах сопряжения с утеплителем защитить слоем цементного р-ра по 15 мм каждой стороны.
- В качестве связей связей применять из коррозионстойких стальной или стальной, защищенных от коррозии. Суммарная площадь сечения стальных связей должна быть не менее 0,4 см2 на 1 м2 поверхности стены.
- утеплитель принять:
"утеплитель 1" - для утепления кровли (210 мм) - минеральная базальтовая вата марки SUPERROCK фирмы РОСКВУОЛ (или аналогичная со свойствами: плотность 35 кг/м.куб, к-т теплопроводности = 0,044 Вт/мС)
"утеплитель 2" - для утепления стен (100 мм) - минеральная базальтовая вата марки SUPERROCK фирмы РОСКВУОЛ (или аналогичная со свойствами: плотность 35 кг/м.куб, к-т теплопроводности = 0,044 Вт/мС)
"утеплитель 3" - для утепления участков стен - пенополистирол ПСБ-С (ГОСТ 15588-70*, или аналогичный со свойствами: плотность 50 кг/м.куб, к-т теплопроводности = 0,045 Вт/мС

						паспорт проекта		
						Проект индивидуального жилого дома "Клайд-575"		
изм.	кол.	лист	№ док	подп.	дата	Жилой дом		
ГАП		Глазков			04.09			
Разработал	Курдова				04.09			
Проверил	Глазков				04.09			
Нормоконтр.	Савчук				04.09	Общие данные		
						ЛПГ "ДОМО" Лицензия АВ 051759		

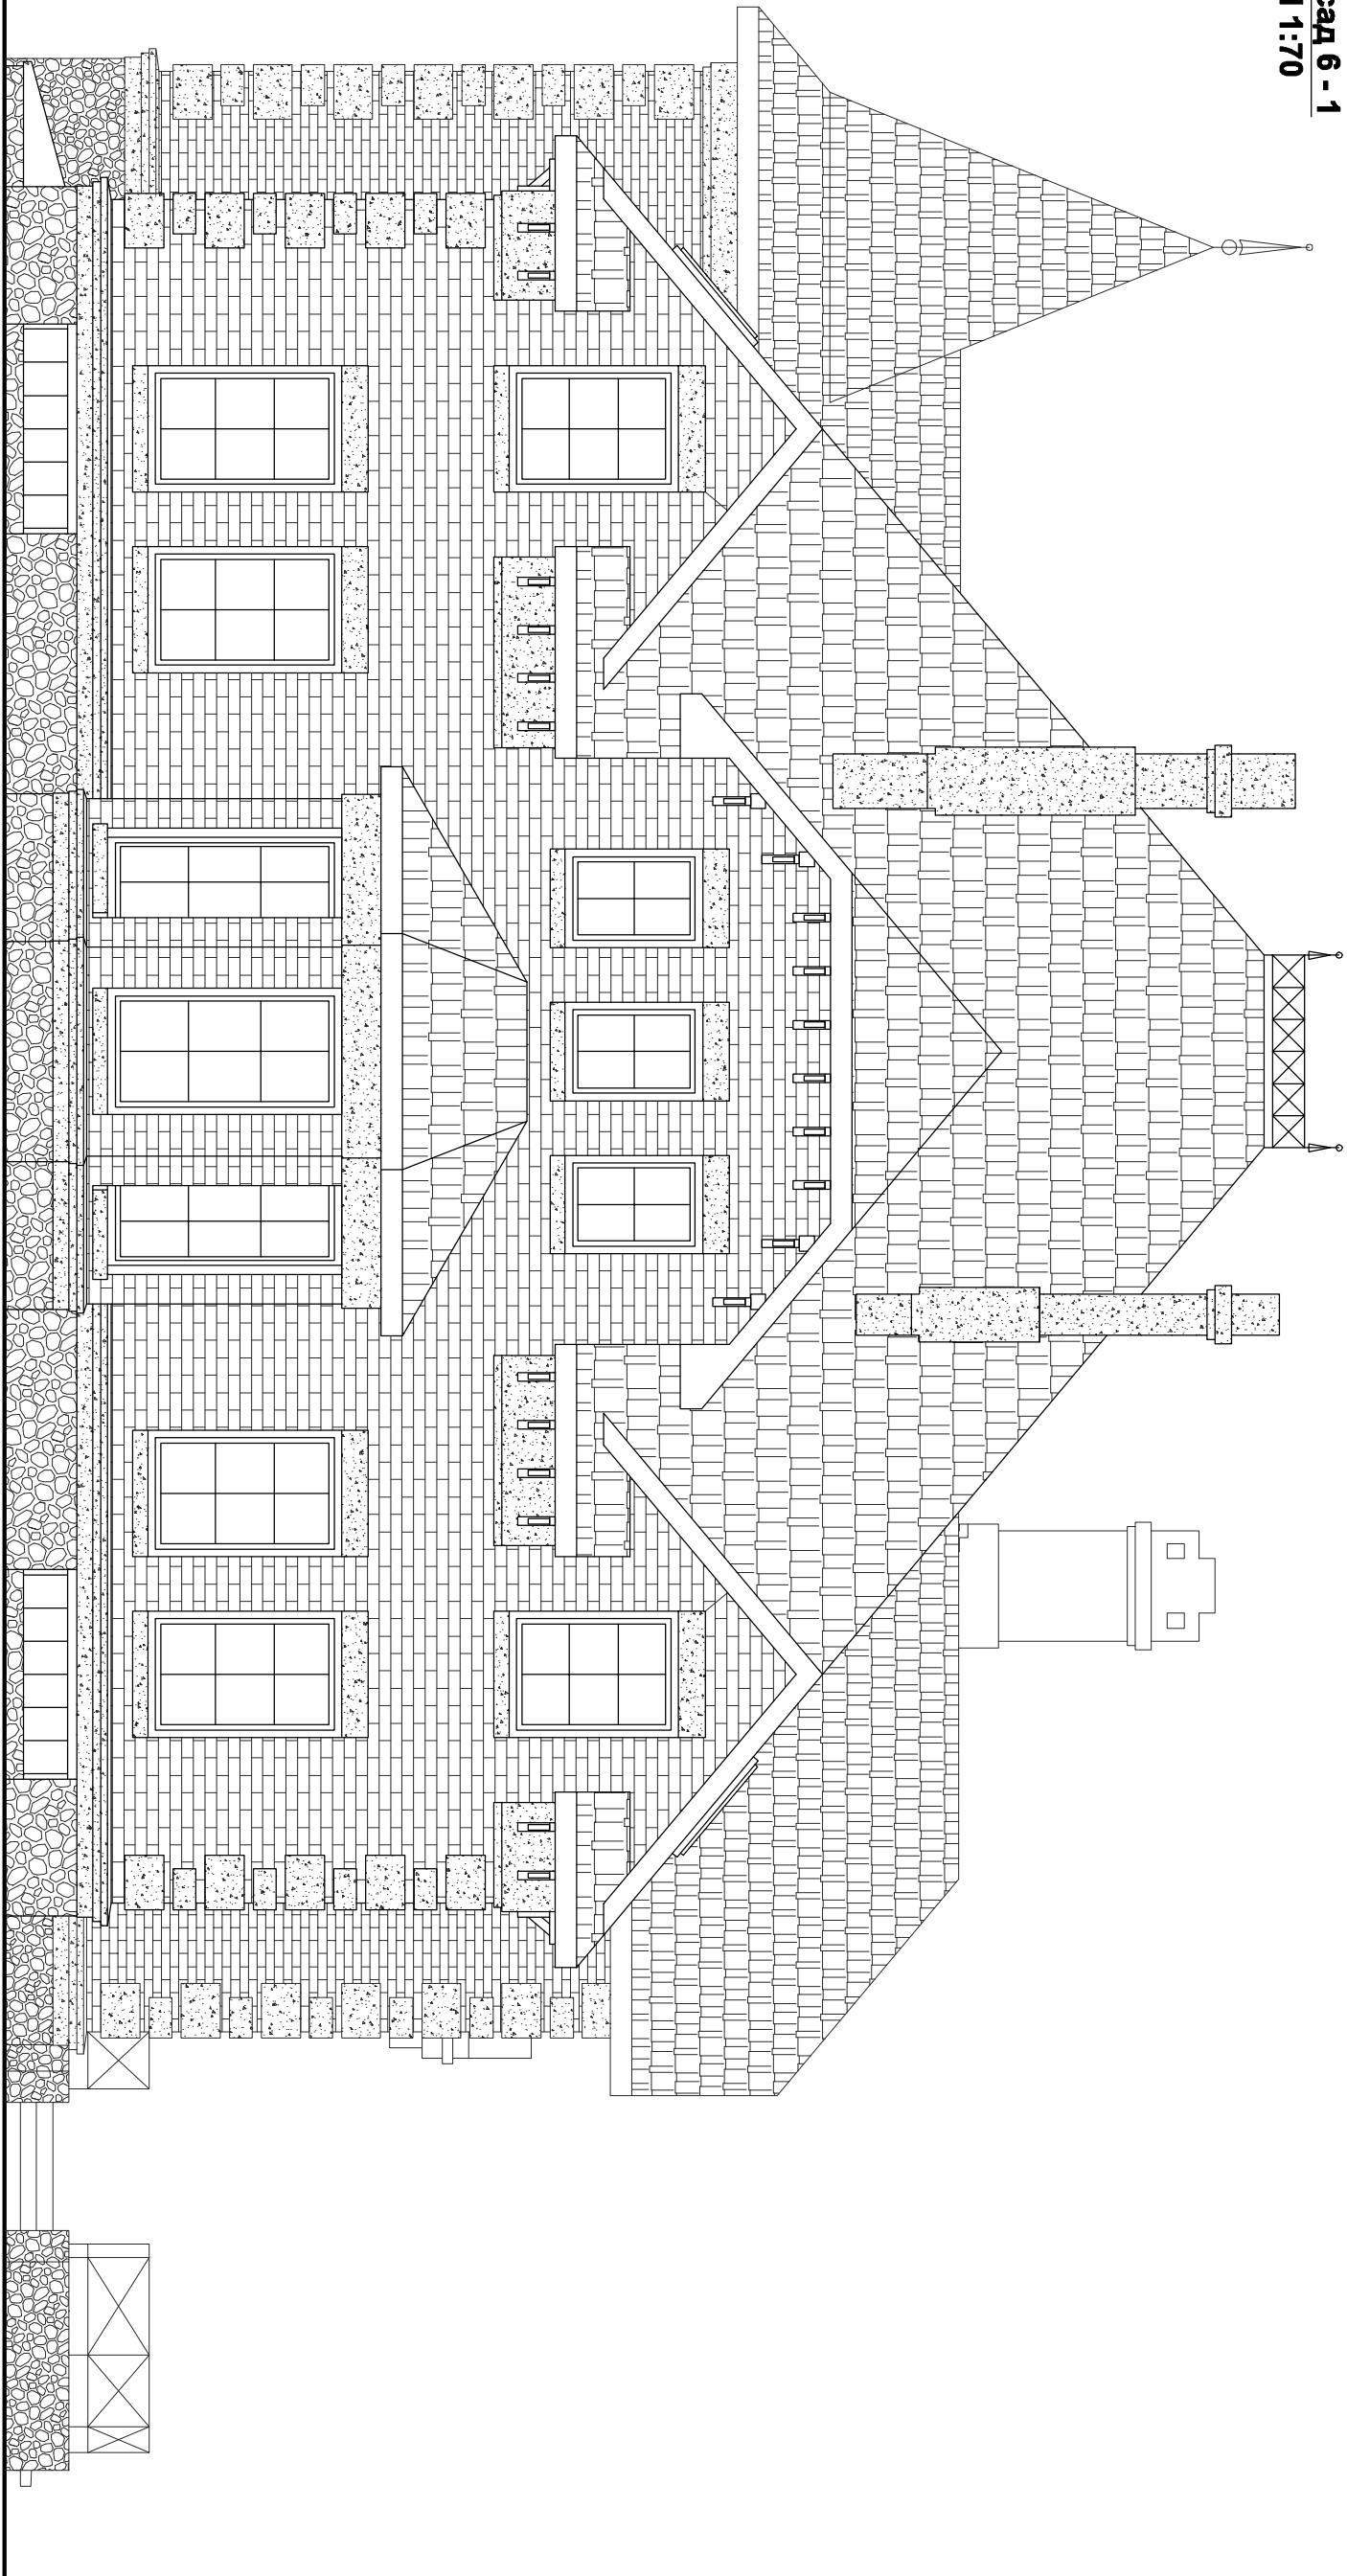


паспорт проекта									
						Проект индивидуального жилого дома "Клайд-575"			
						Жилрой дом			
изм.	кол.	лист	№ док.	подп.	дата	План 2-го этажа М 1:100			
ТАП		Глазков			04,09				
Разработал	Курдова				04,09	ЛПТ "ДОМО" Лицензия АВ 051759			
Проверил	Глазков				04,09				
Нормоконтр.	Савчук				04,09				



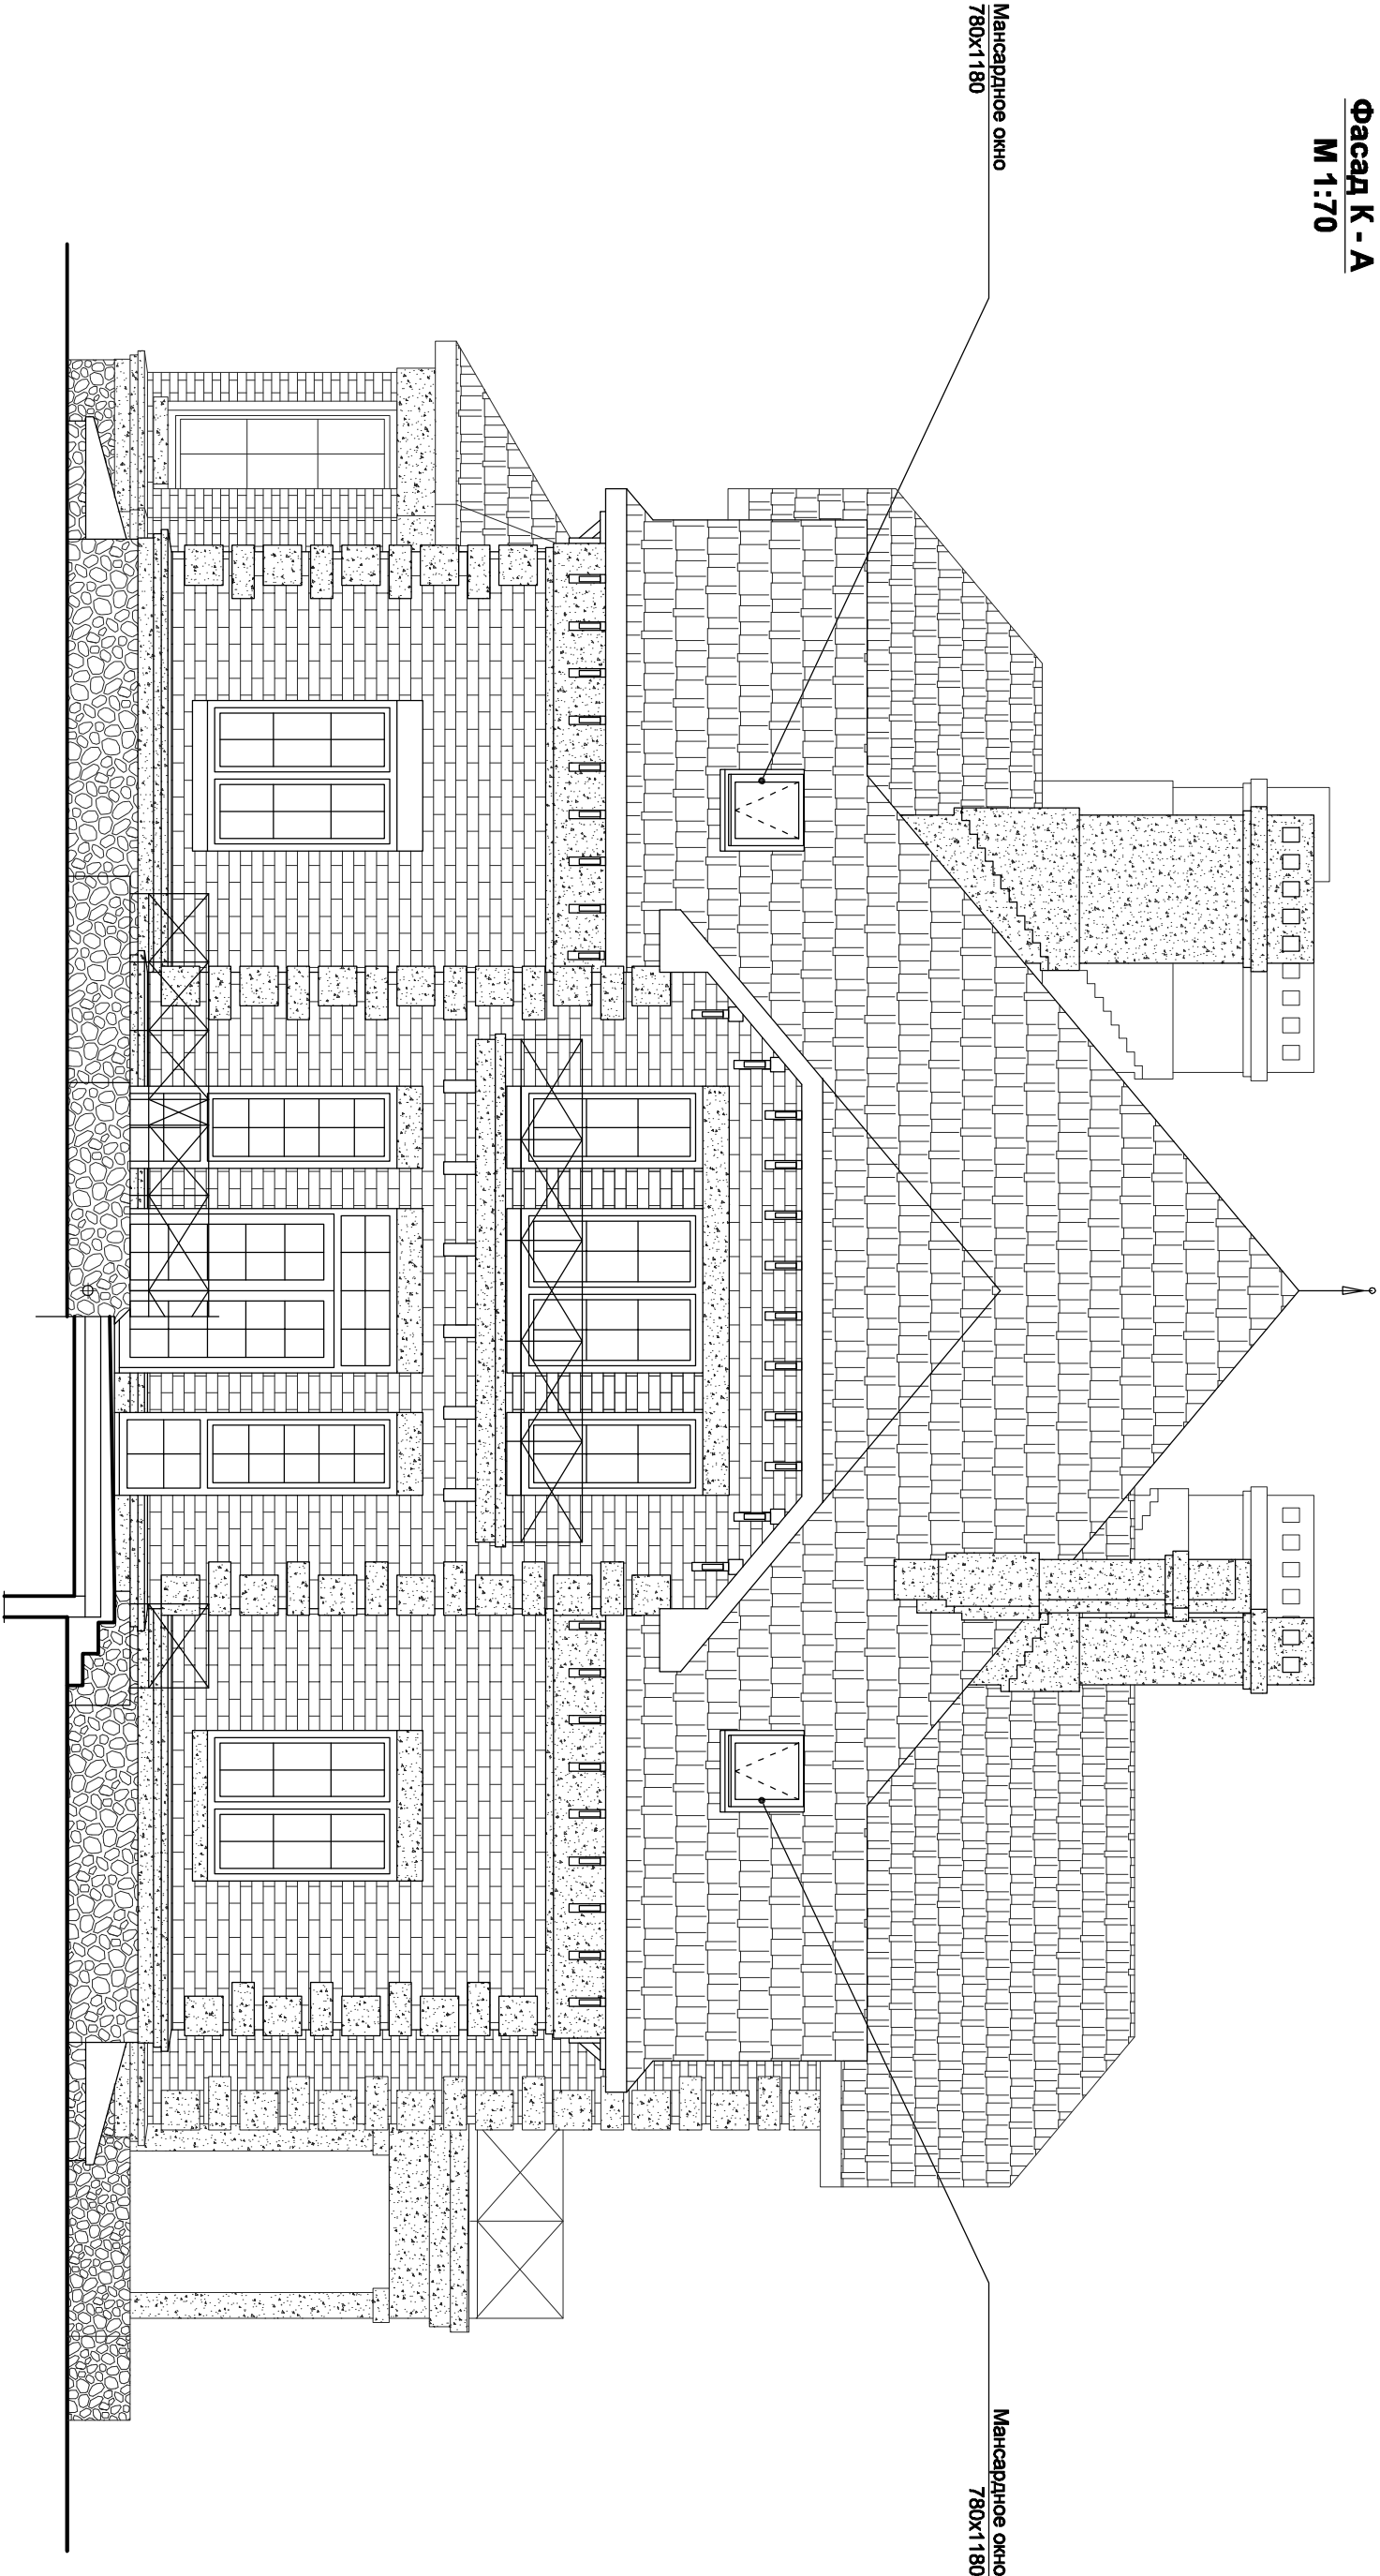
						паспорт проекта		
						Проект индивидуального жилого дома "Клайд-575"		
изм.	кол.	лист	№ док	подп.	дата			
ГАП		Глазков			04.09			
Разработал		Курдова			04.09			
Проверил		Глазков			04.09			
Нормоконтр.		Савчук			04.09	План 1-го этажа М 1:100		
						ЛП "ДОМО" Лицензия АВ 051759		

Фасад 6 - 1
М 1:70

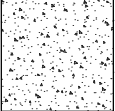


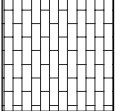
						паспорт проекта		
						Проект индивидуального жилого дома "Клайд-575"		
изм.	кол.	лист	№ док.	подп.	дата			
ГАП		Глазков			04.09	Жилой дом		
Разработал		Курдова			04.09			
Проверил		Глазков			04.09			
Нормоконтр.		Савчук			04.09			
						Фасад 6 - 1 М 1:70		
						ТП "ДОМО" Лицензия АВ 051759		

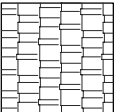
Фасад К - А
М 1:70

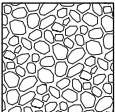


УСЛОВНЫЕ ОБОЗНАЧЕНИЯ
ОТДЕЛКИ ФАСАДОВ

- 

- фасадная
штукатурка
- 

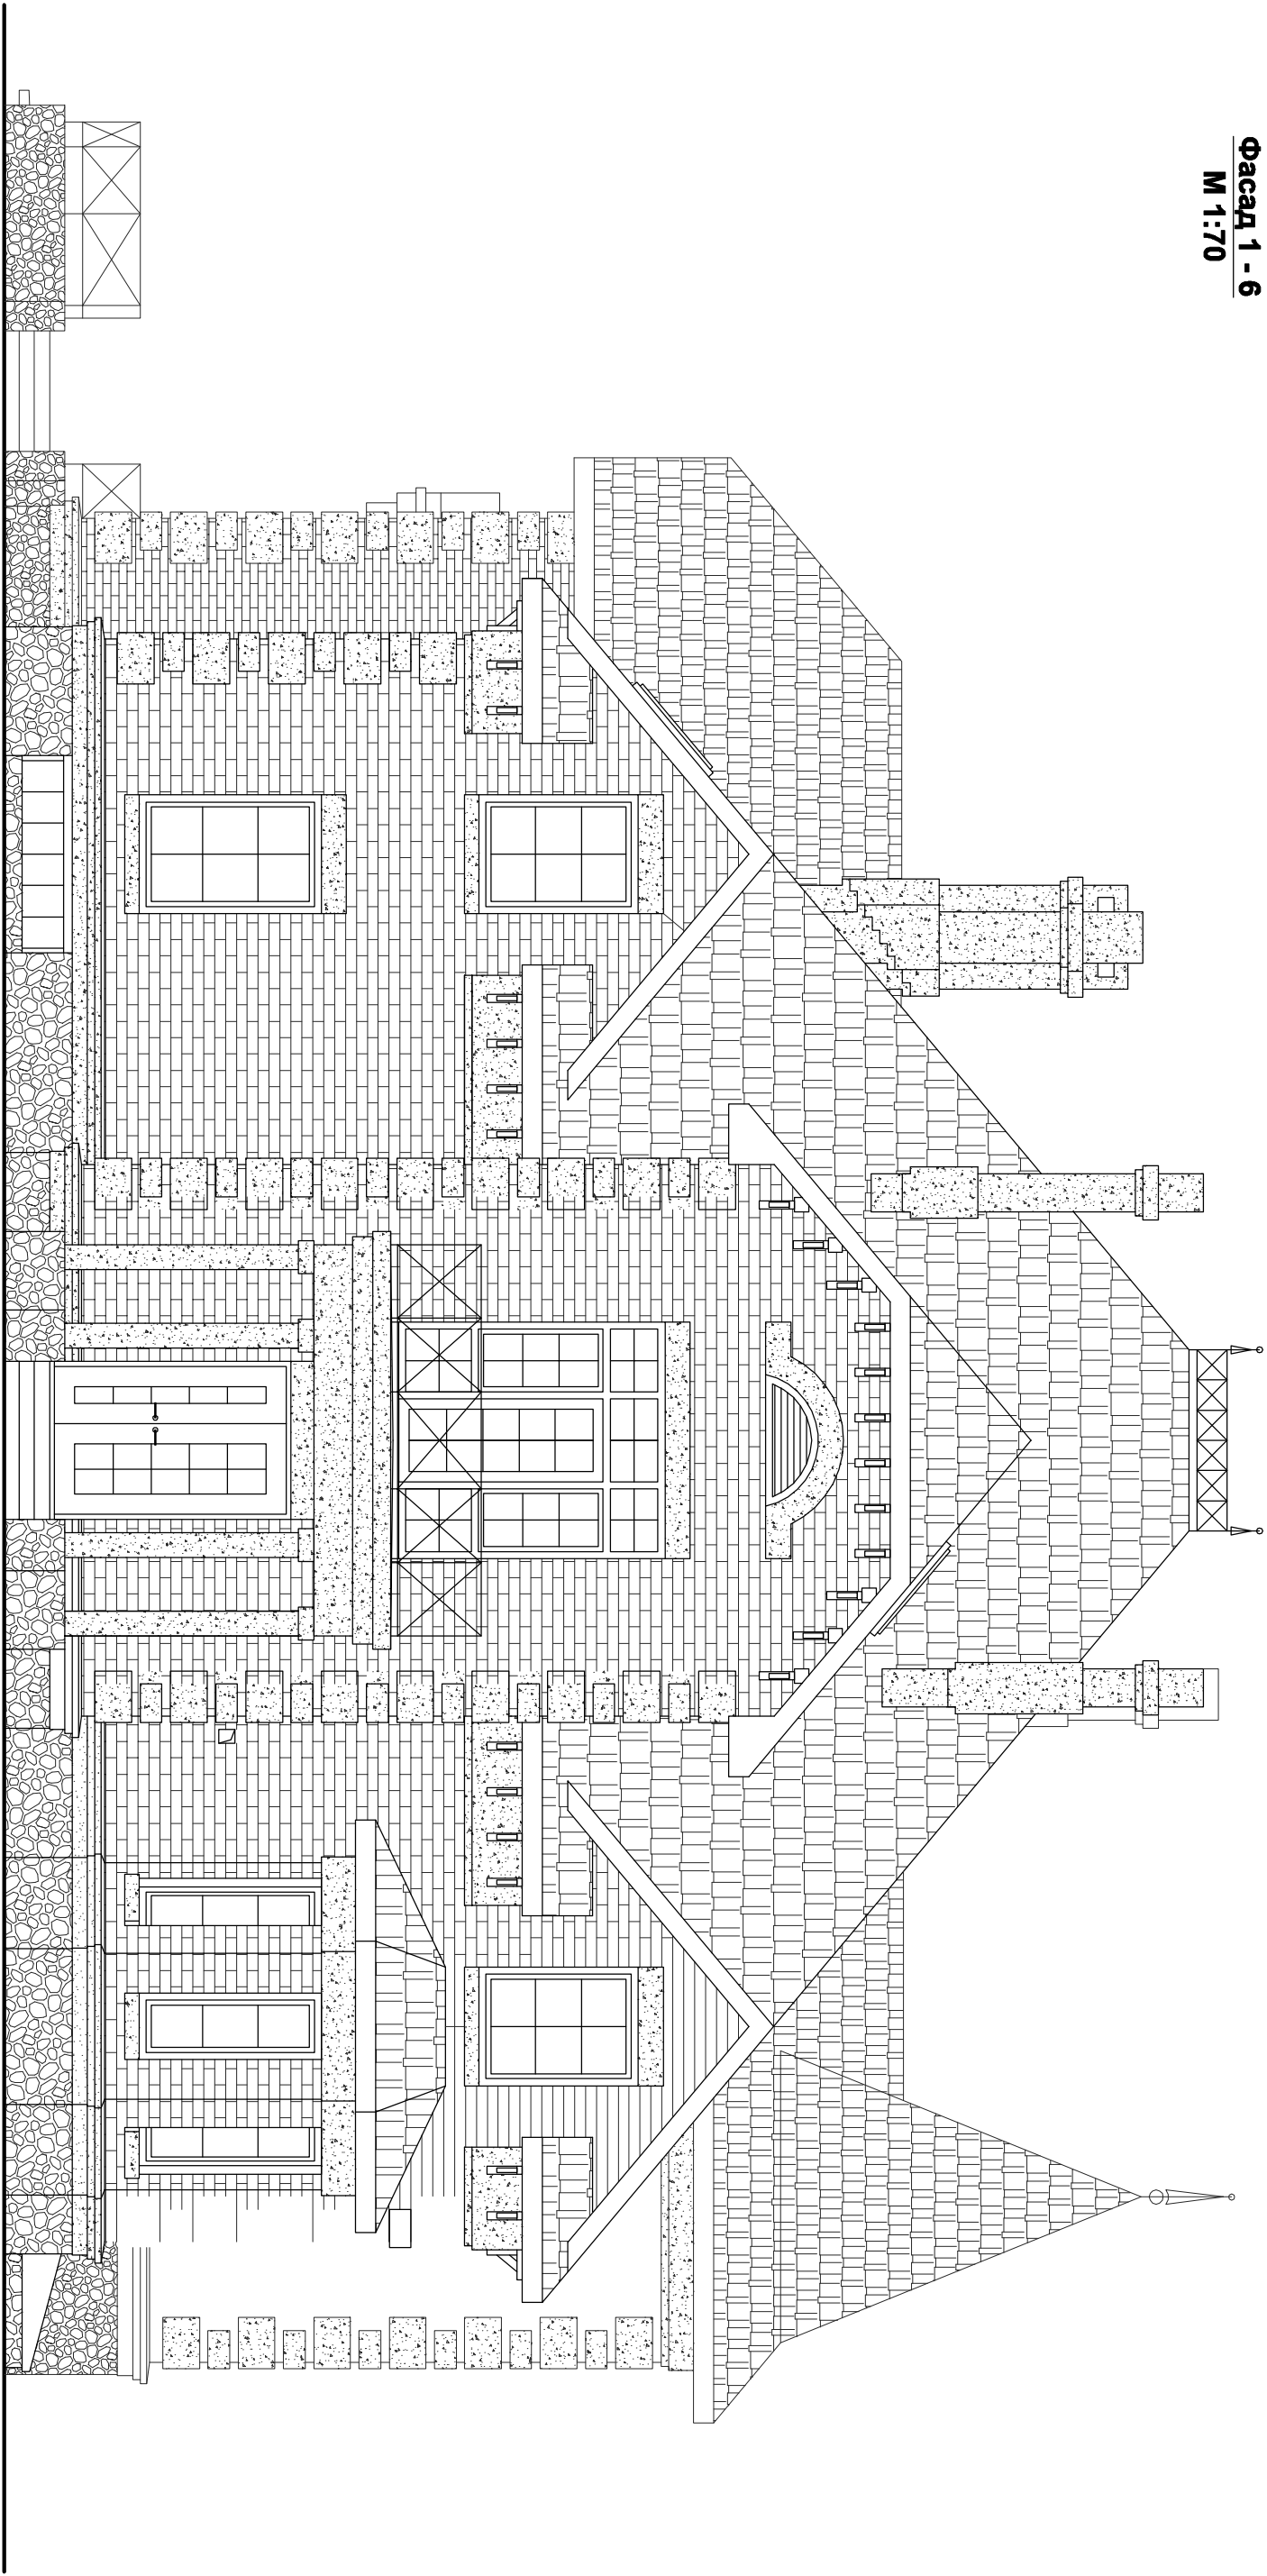
- кирпич
облицовочный
- 

- битумная полосовая
черепица
- 

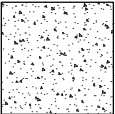
- плитка
природного
камня

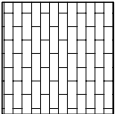
					паспорт проекта		
					Проект индивидуального жилого дома "Клайд-575"		
изм.	кол.	лист	№ док.	подп.	дата	Жилрой дом	
ГАП		Глазков			04.09		
Разработал		Курдова			04.09		
Проверил		Глазков			04.09		
Нормоконтр.		Савчук			04.09		
					Фасад К - А М 1:70		ЛПГ "ДОМО" Лицензия АВ 051759

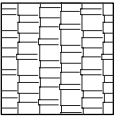
Фасад 1 - 6
М 1:70

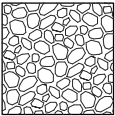


УСЛОВНЫЕ ОБОЗНАЧЕНИЯ
ОТДЕЛКИ ФАСАДОВ

- 

- фасадная
штукатурка
- 

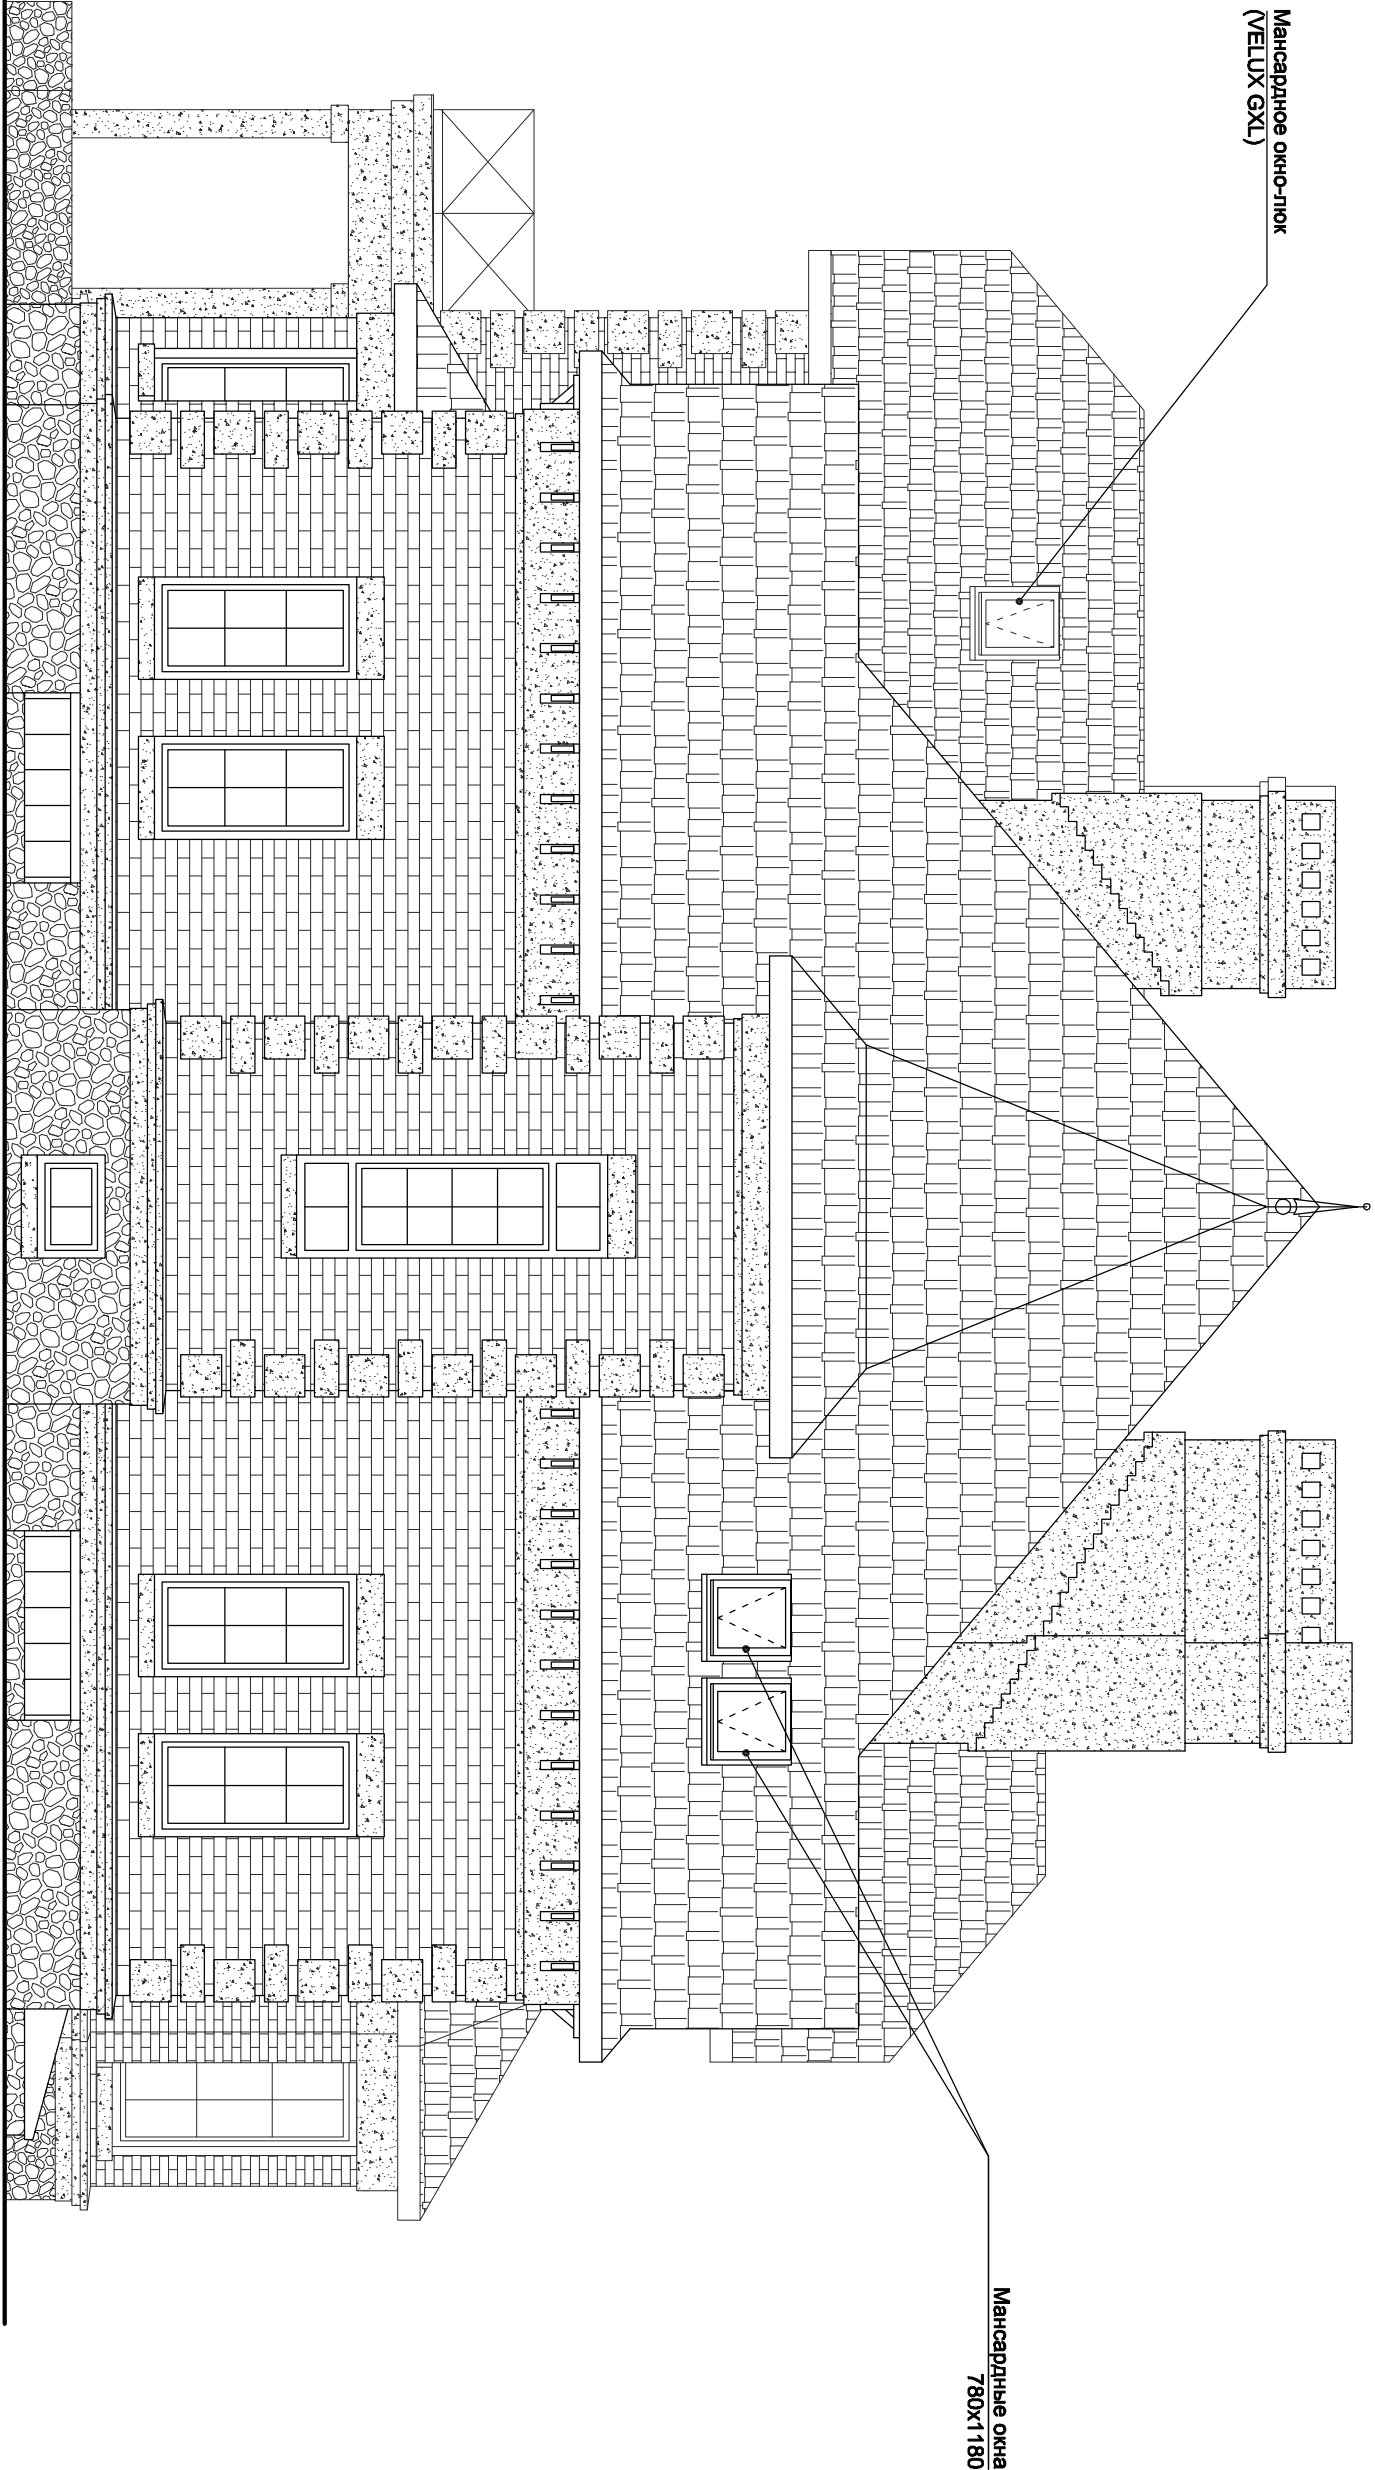
- кирпич
облицовочный
- 

- битумная полосовая
черепица
- 

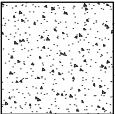
- плитка
природного
камня

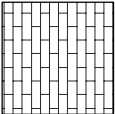
						паспорт проекта		
						Проект индивидуального жилого дома "Клайд-575"		
изм.	кол.	лист	№ док	подп.	дата			
ГАП		Глазков			04.09	Жилой дом		
Разработал		Курдова			04.09			
Проверил		Глазков			04.09			
Нормоконтр.		Савчук			04.09	Фасад 1 - 6 М 1:70		
						ЛП "ДОМО" Лицензия АВ 051759		

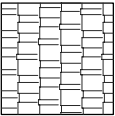
Фасад А - К
М 1:70

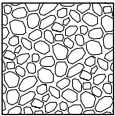


УСЛОВНЫЕ ОБОЗНАЧЕНИЯ
ОТДЕЛКИ ФАСАДОВ

- 

- фасадная штукатурка
- 

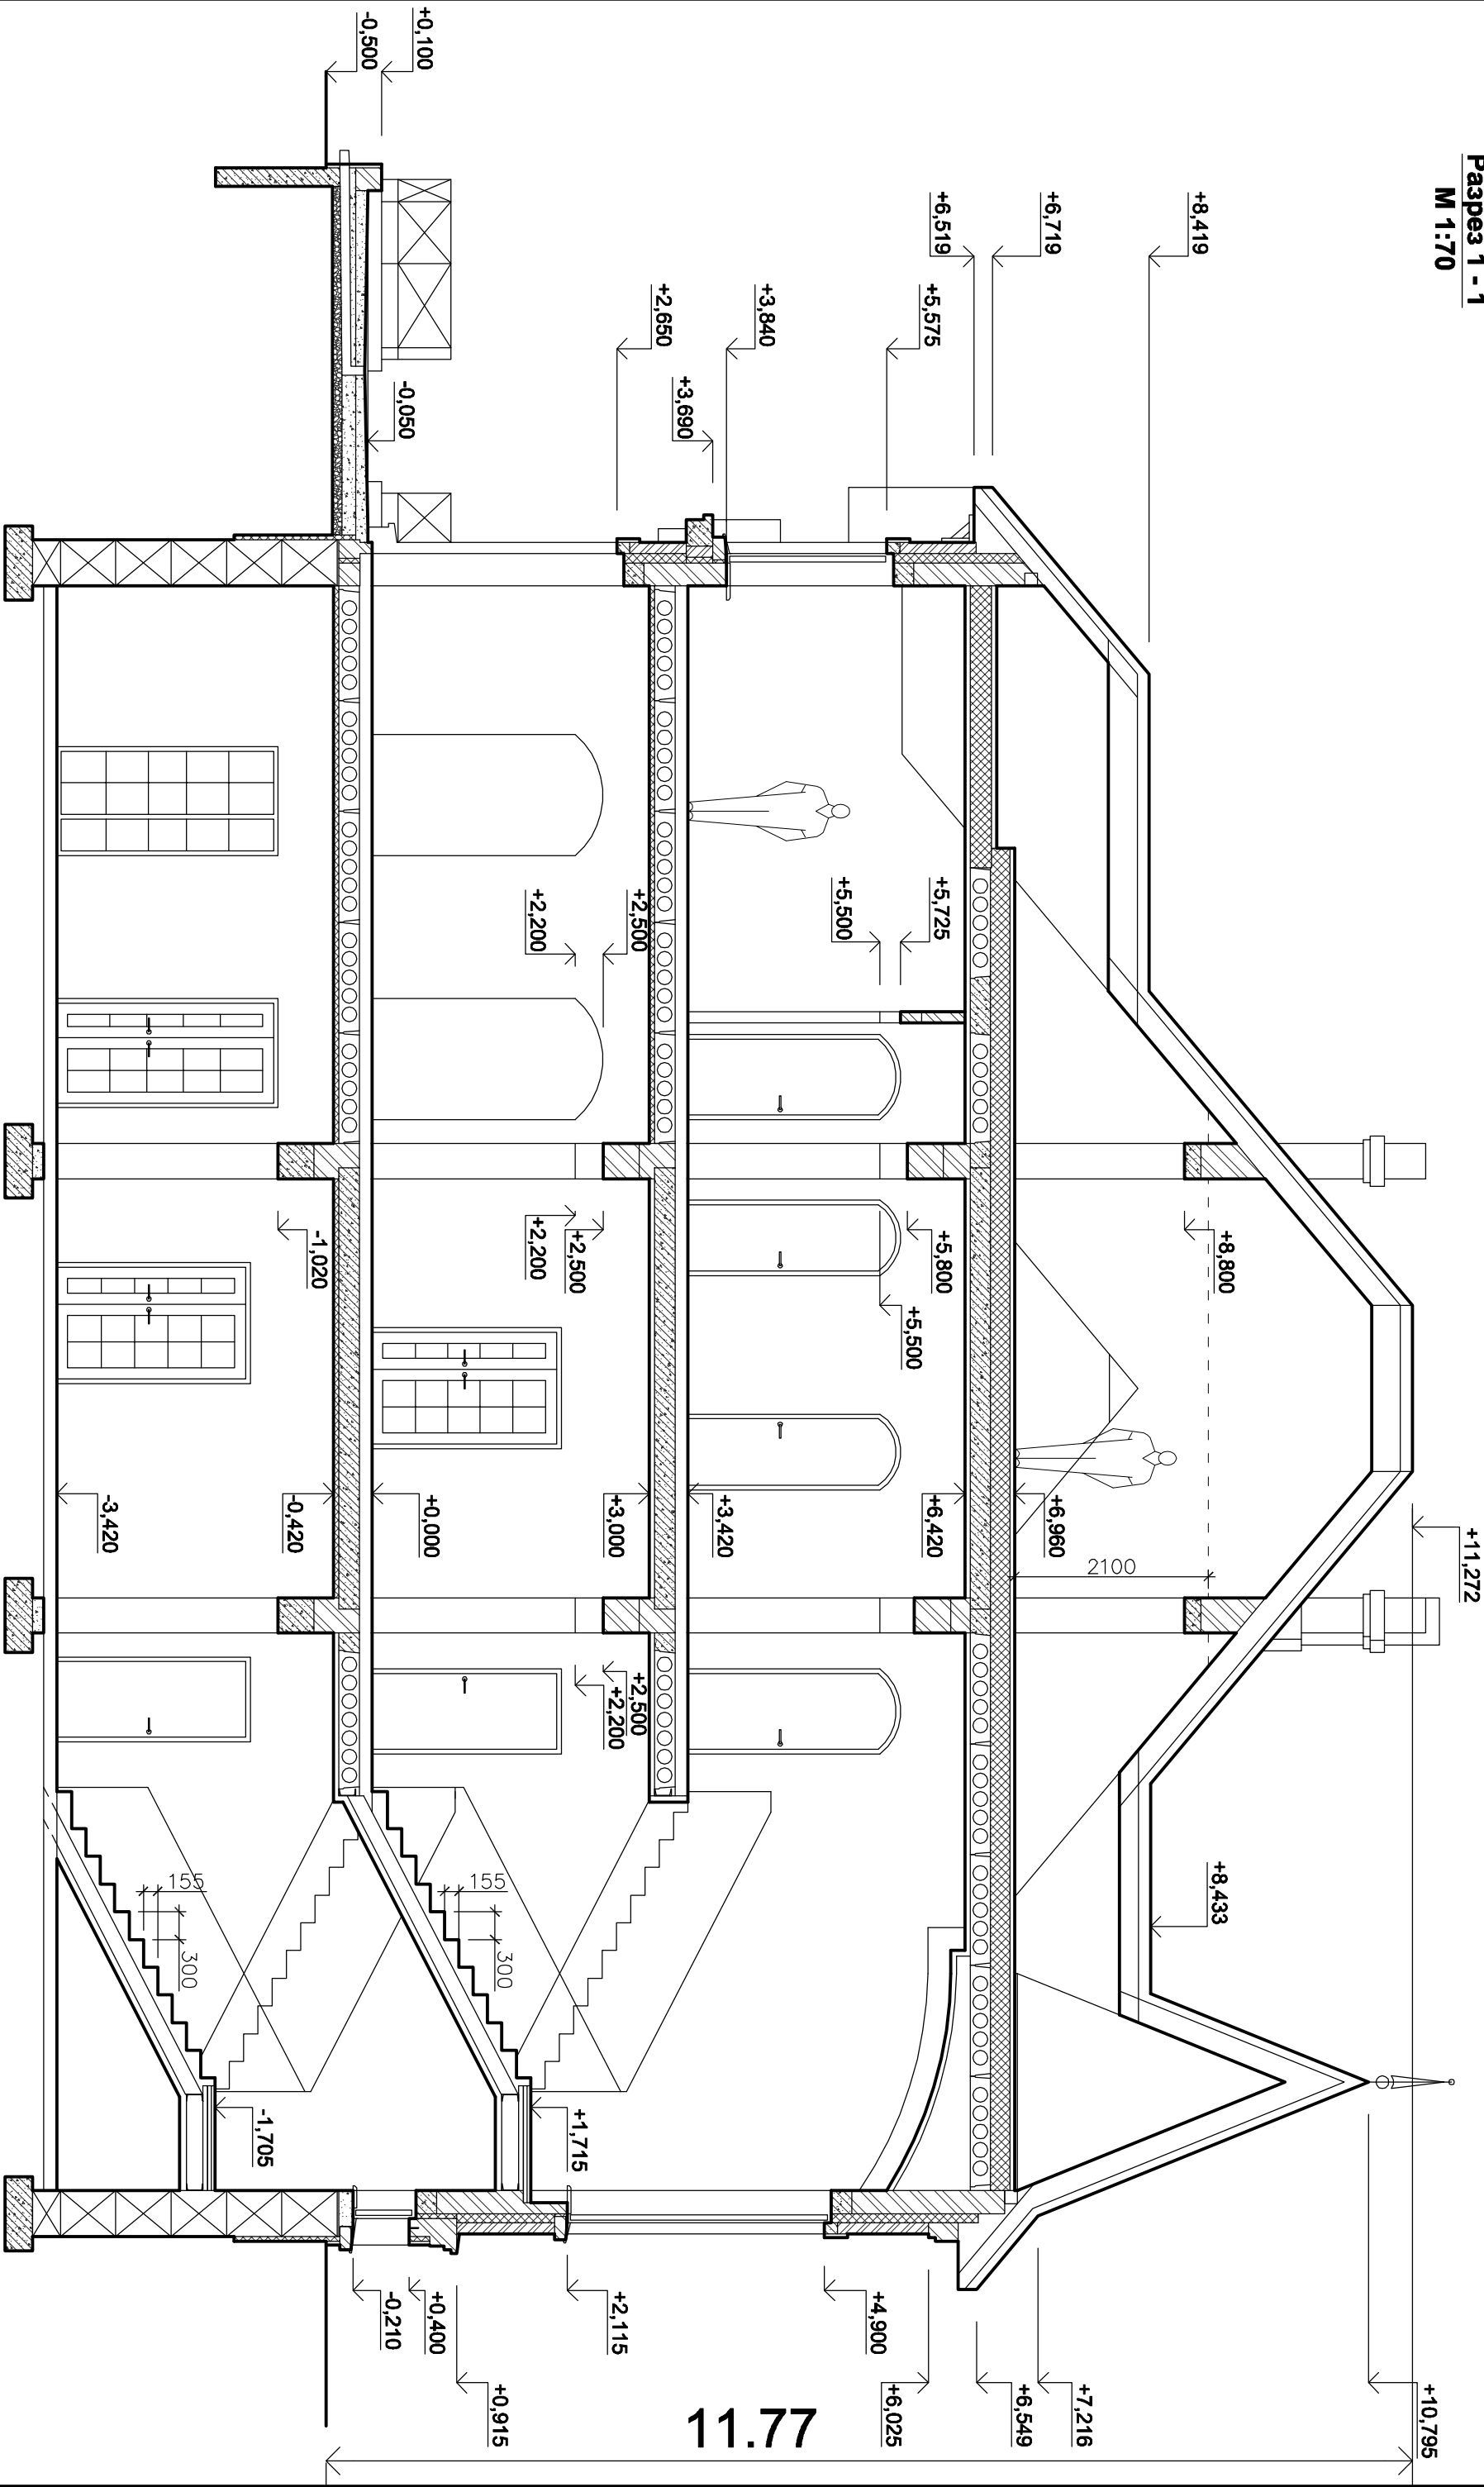
- кирпич облицовочный
- 

- битумная полосовая черепица
- 

- плитка природного камня

						паспорт проекта		
						Проект индивидуального жилого дома "Клайд-575"		
изм.	кол.	лист	№ док	подп.	дата			
ГАП		Глазков			04.09	Жилой дом		
Разработал		Курдова			04.09			
Проверил		Глазков			04.09			
Нормоконтр.		Савчук			04.09	Фасад А - К М 1:70		
						ЛП "ДОМО" Лицензия АВ 051759		

Разрез 1 - 1
М 1:70

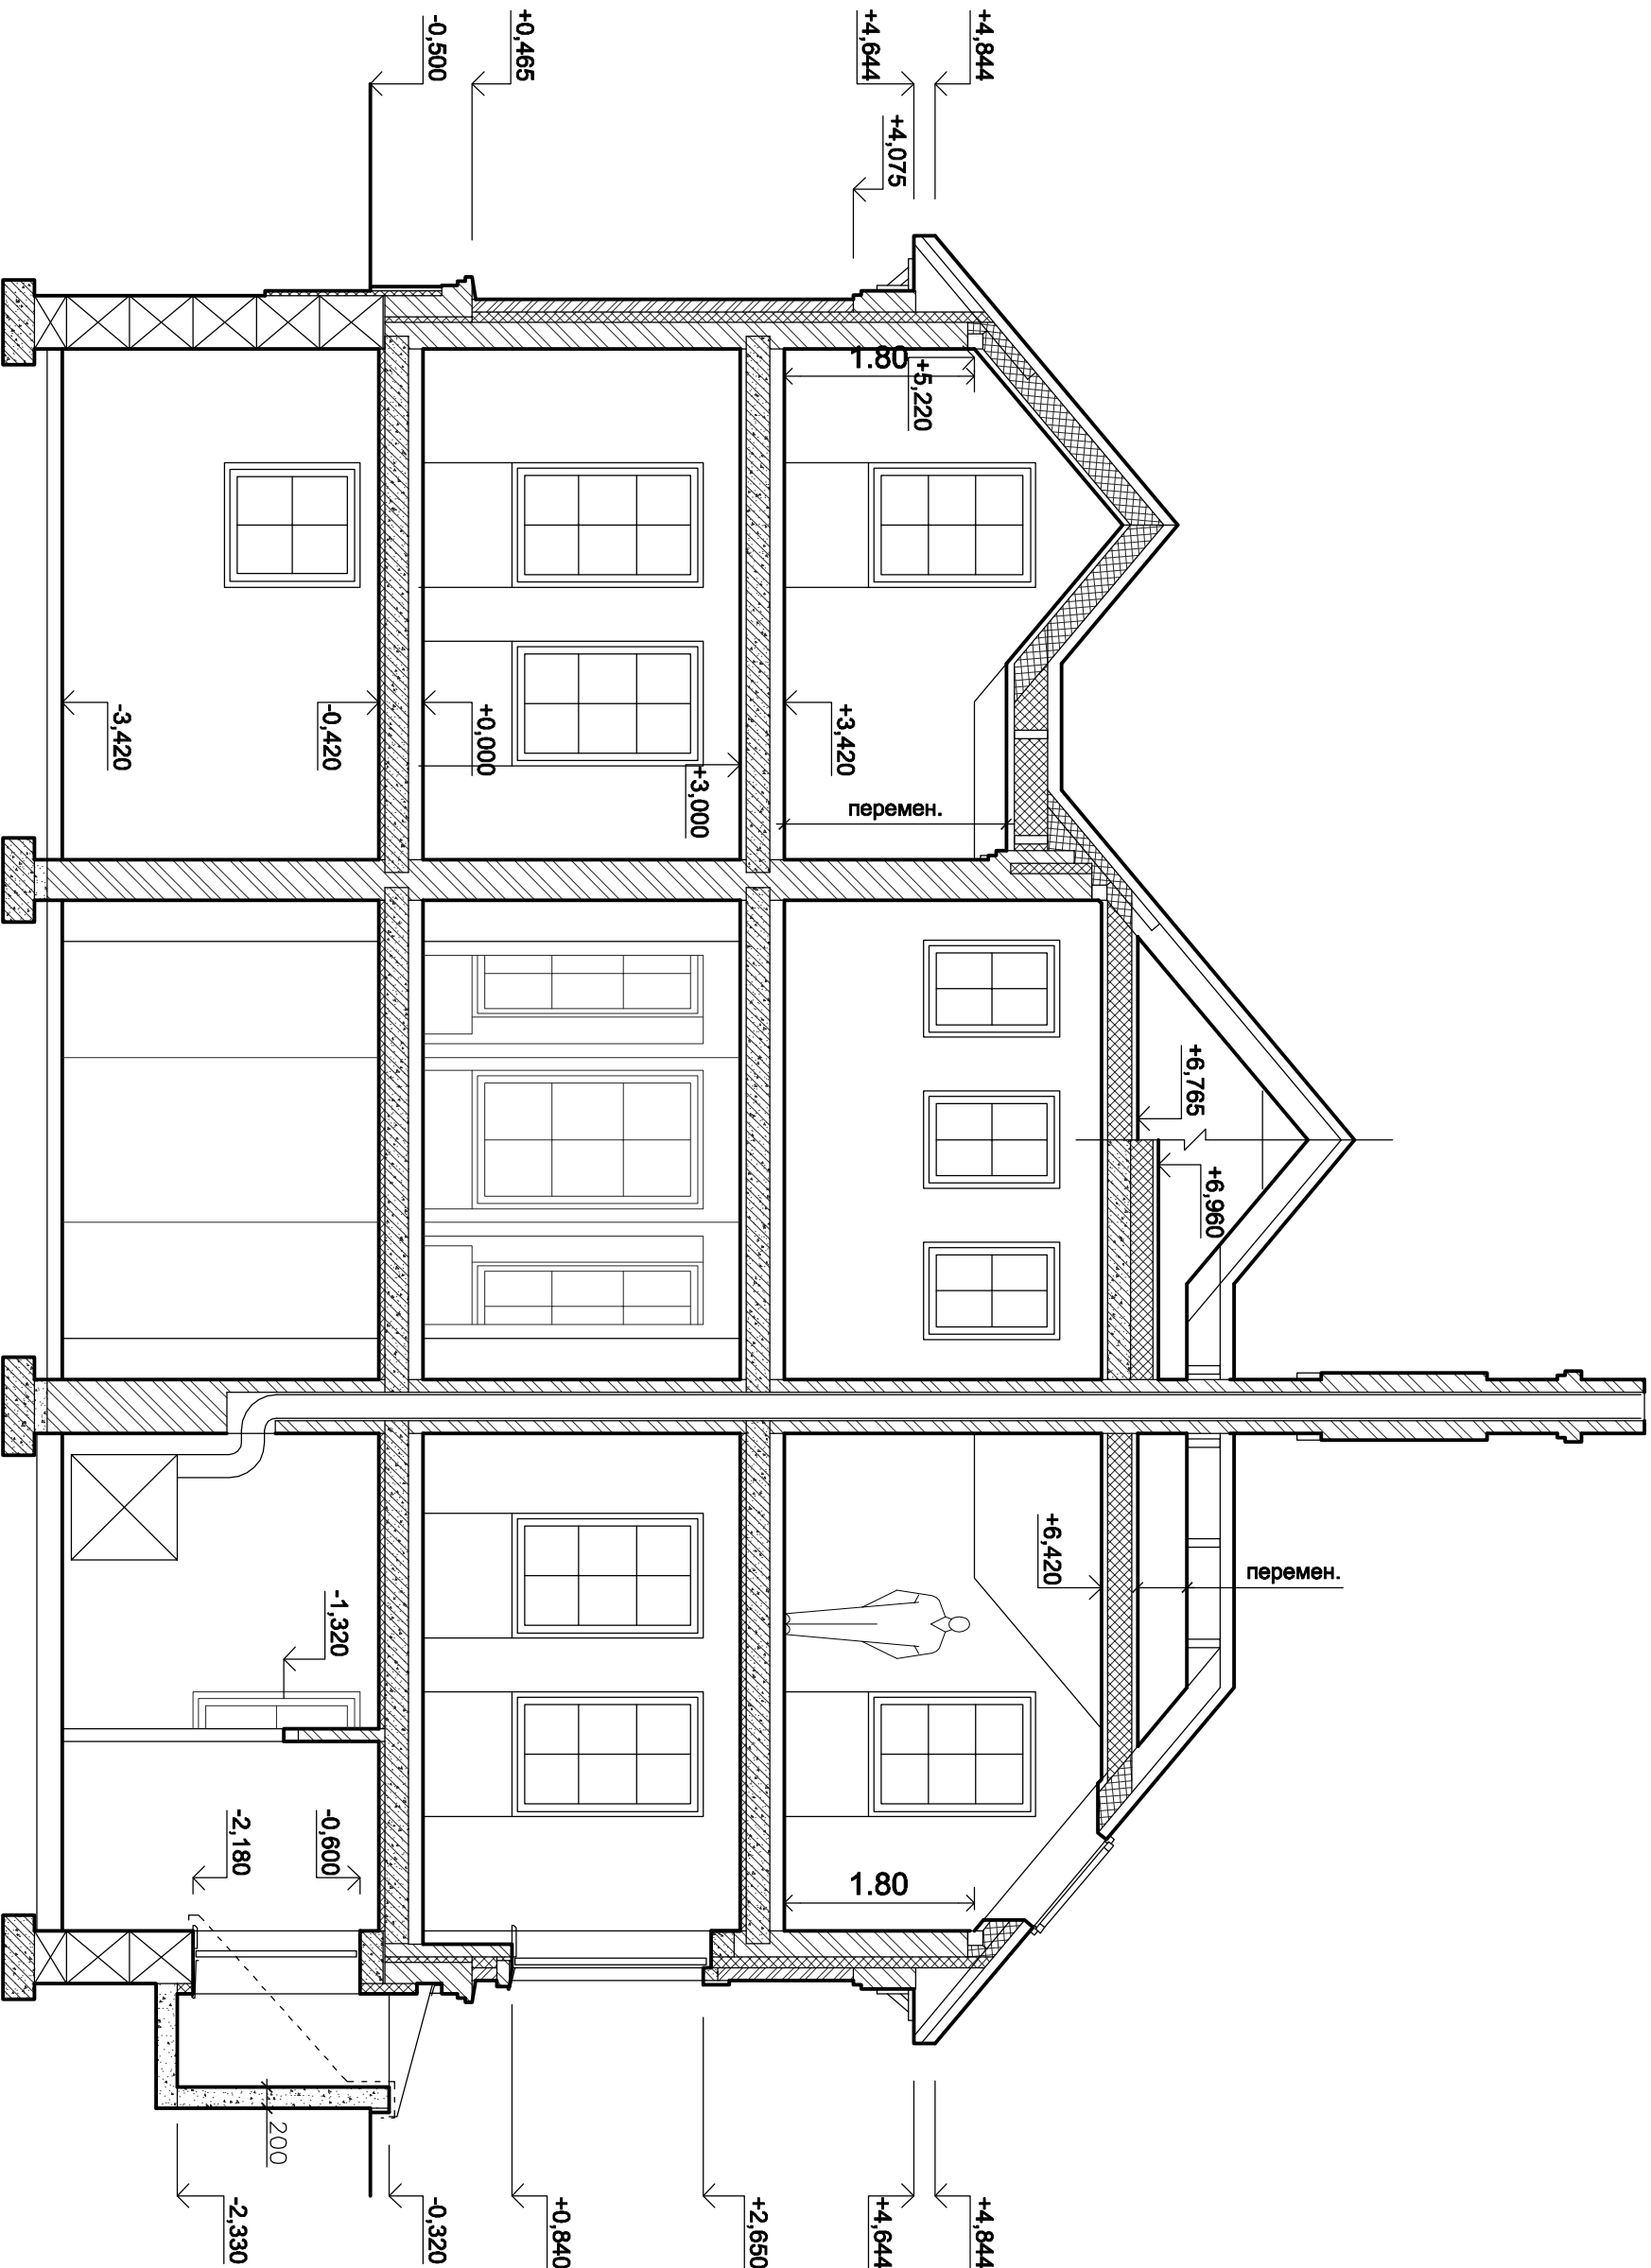


ПРИМЕЧАНИЯ:

1. Высоту и радиус закругления арок уточнить в дизайн-проекте помещений, выполнить из гипсокартонных конструкций;
2. Конфигурацию подвесного гипсокартонного потолка выполнить согласно дизайн-проекту помещения;
3. В стенах выше перекрытия 2-го этажа лагуу под утеплитель не заполнять;
4. Условные обозначения см. АР-1;
5. Верха кладки под конструкции кровли смотри по чертежам комплекта КД.

паспорт проекта

ГАП	Глазков	04.09	Разрез 1 - 1 М 1:70	стадия	лист	листов
Разработал	Курдова	04.09		РД	17	43
Гл.сп.констр.	Козлов	04.09				



паспорт проекта

ГАП	Глазков	04,09	Разрез 3 - 3 М 1:70	этадия	лист	листов
Разработал	Курдова	04,09		РД	19	43
Гл.сп.констр.	Козлов	04,09				

ВЕДОМОСТЬ РАБОЧИХ ЧЕРТЕЖЕЙ ОСНОВНОГО КОМПЛЕКТА КЖ (начало)

Лист	Наименование	Примечание
1	Общие ганные.	
2	План фундаментов	
3	Раскладка блоков на отм.-4.280 и -3.680 м	
4	Раскладка блоков на отм.-3.380 м	
5	Раскладка блоков на отм.-2.780 м	
6	Раскладка блоков на отм.-2.180 м	
7	Раскладка блоков на отм.-1.580 м	
8	Раскладка блоков на отм.-0.980 м	
9	Сечения фундаментов 1-1...6-6	
10	Сечения фундаментов 7-7...9-9	
11	Спецификация к плану фундаментов	
12	Монолитные прямки МПР-1...МПР-4	
13	Схема расположения плит перекрытия на отм. -0.360 м	
14	Схема расположения плит перекрытия на отм. 3.060 м	
15	Спецификация к схемам расположения плит перекрытия	
16	Монолитные участки УМ-1...УМ-3	
17	Каркасы К-1...К-2. Сетки С-1...С-2. Выборка столы	
18	Плита монолитная ПМ-1	
19	Схема расположения плит перекрытия на отм. 6.480 м	
20	Спецификация к схеме расположения плит перекрытия на отм. 6.480 м	
21	Монолитные участки УМ-4...УМ-6.Каркас К-3, Сетки С-5...С-6	
22	Схема расположения перемычек погребального этажа	
23	Спецификация и ведомость перемычек погребального этажа	
24	Схема расположения перемычек 1-го этажа	
25	Спецификация и ведомость перемычек 1-го этажа	
26	Схема расположения перемычек 2-го этажа	

Проект выполнен соответственно действующим нормам и правилам, соответствует нормам и правилам взрывобезопасности и пожароопасности , охране окружающей среды и безаварийной эксплуатации объекта при соблюдении предусмотренных проектом мер и правил безопасности эксплуатации.

Главный архитектор проекта
Глозков

ВЕДОМОСТЬ РАБОЧИХ ЧЕРТЕЖЕЙ ОСНОВНОГО КОМПЛЕКТА КЖ (окончание)

Лист	Наименование	Примечание
27	Спецификация и ведомость перемычек 2-го этажа	
28	План перемычек чердака. Свободная спецификация перемычек	
29	Схема расположения элементов лестницы	
30	Спецификация к схеме расположения элементов лестницы	
31	Косоур К-1, К-1.1	
32	Косоур К-2, К-2.1	
33	Косоур К-3, К-3.1	
34	Карниз монолитный КМ-1	

Общие указания

- 1. За относительную отметку 0.000 принят уровень чистого пола 1-го этажа, что соответствует абсолютной отметке м.
- 2.Нагрузки и воздействия:
нормативное значение веса снегового покрова - 155 кг/м2
нормативное значение ветрового давления - 37 кг/м2
- 3. Геологические условия смотреть на чертежах по фундаментам.
- 4. Указания по производству работ смотреть на листах рабочей документации.
- 5. В местах, пребывание в которых связано с возможной опасностью для работающих, установить знаки безопасности по ГОСТ 12.4.026-76.

						КЖ			
Изм.	Кол.уч	Лист	Нрок	Подпись	Дата				
ГАП		Глозков							
Проектир		Курцова							
Разработал		Козлов							
н.контроль		Козлов							
						Проект индивидуального жилого дома и хозяйственных построек по ул. Проектной, 1 в с. Красное			
						ЖИЛОЙ ДОМ			
						Смадия	Лист	Листов	
						Р	1	33	
						ОБЩИЕ ДАННЫЕ			
						ПП "ДОМО" Лицензия АВ 051759			

ВЕДОМОСТЬ РАБОЧИХ ЧЕРТЕЖЕЙ ОСНОВНОГО КОМПЛЕКТА КД

Лист	Наименование	Примечание
1	Общие данные.	
2	Схема расположения элементов кровли	
3	Схема расположения металлических балок кровли	
4	Разрезы по кровле 1-1, 7-7, 9-9	
5	Разрезы по кровле 2-2, 3-3, 5-5, 6-6	
6	Разрезы по кровле 4-4, 8-8, 10-10	
7	Фрагменты кровли в осях 3-4/И-К, 4-5/Б-В	
8	Спецификация к схеме расположения элементов кровли (начало)	
9	Спецификация к схеме расположения элементов кровли (окончание)	
10	Узлы по кровле 1,2,10	
11	Узлы по кровле 3,4,6,7	
12	Узлы по кровле 5,8,13	
13	Узлы по кровле 9,11,12	
14	Металлическая балка МБ-1	
15	Металлические балки МБ-2, МБ-3, МБ-4, МБ-6	
16	Металлические балки МБ-5, МБ-7	

Общие указания

1. Настоящий комплект чертежей марки КД разработан на основании архитектурного задания (комплект чертежей -АР).
2. Расчет конструкций произведен в соответствии со СНиП-II-25-80 «Деревянные конструкции», ДБН В 1.2-2:2006 «Нарузки и воздействия. Нормы проектирования.»
3. Район строительства относится к 1-му району по ветровому давлению на 1м2 горизонтальной поверхности
- $W_0=0,37 \text{ кПа}$ (37 кгс/м2) с типом местности II
- по весу снегового покрова:
- $S_0=1,55 \text{ кПа}$ (155 кгс/м2)
4. Указания по видам работ смотреть на листах рабочей документации.

Проект выполнен соответственно действующим нормам и правилам, соответствует нормам и правилам взрывобезопасности и пожаробезопасности, охране окружающей среды и безаварийной эксплуатации объекта при соблюдении предусмотренных проектом мер и правил безопасности эксплуатации. Главный архитектор проекта Глязков В.											
						КД Проект индивидуального жилого дома Кладу-575					
Изм.	Кол.уч	Лист	Нрок	Подпись	Дата	ЖИЛОЙ ДОМ					
ГАП		Глязков				ОБЩИЕ ДАННЫЕ					
Проверил		Курудова									
разработал		Козлов									
н.контроль		Козлов				ПП "ДОМО"					
						Лицензия АВ 051759					