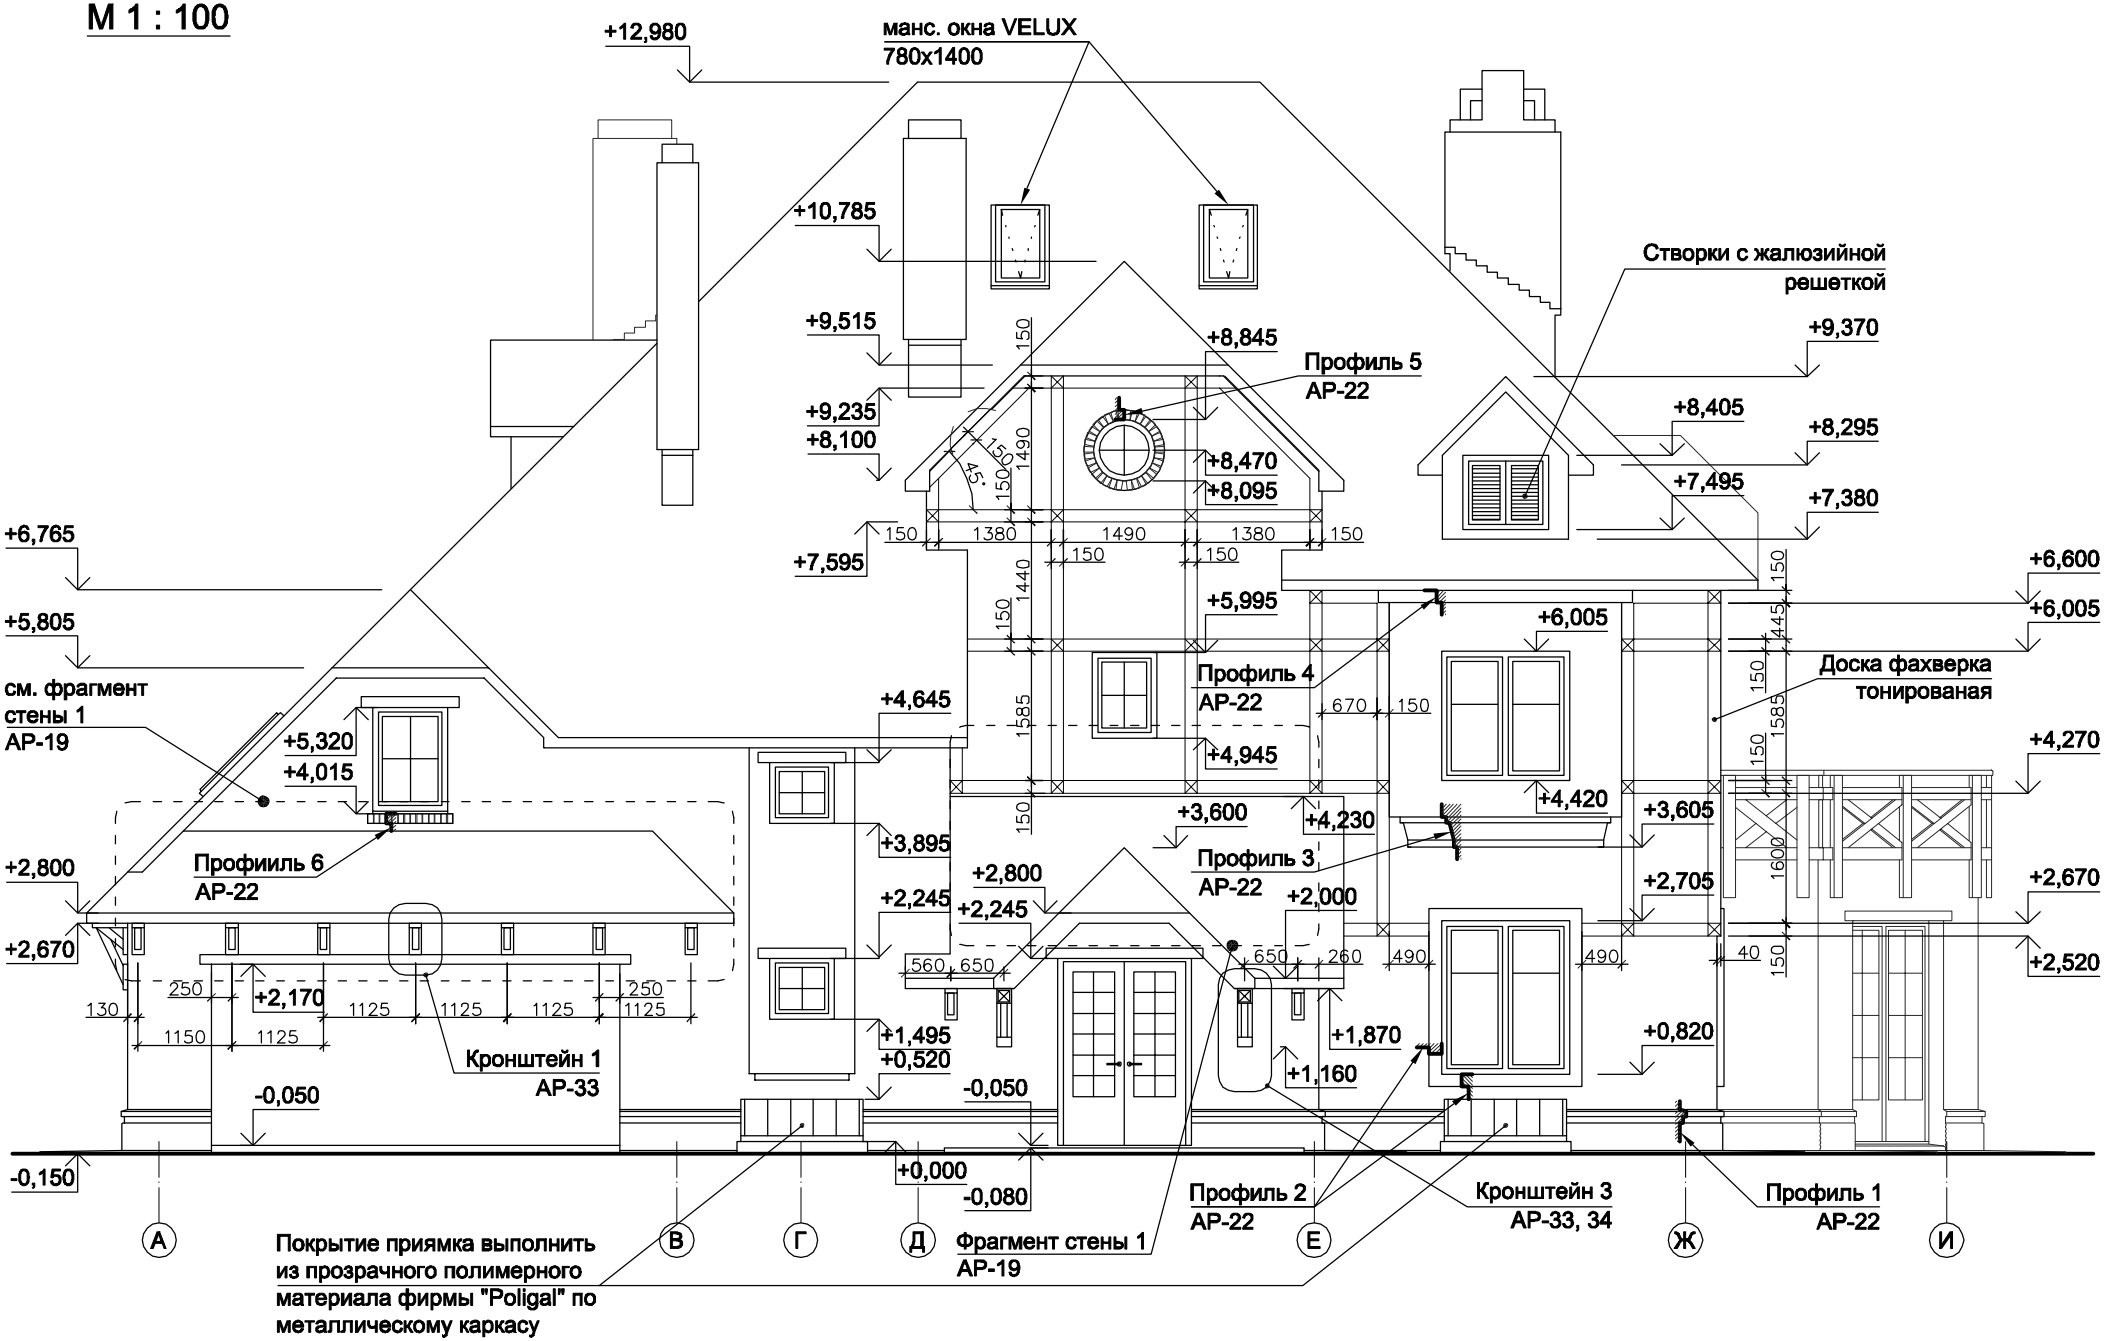Фасад А - И
М 1 : 100