


М 1 : 200

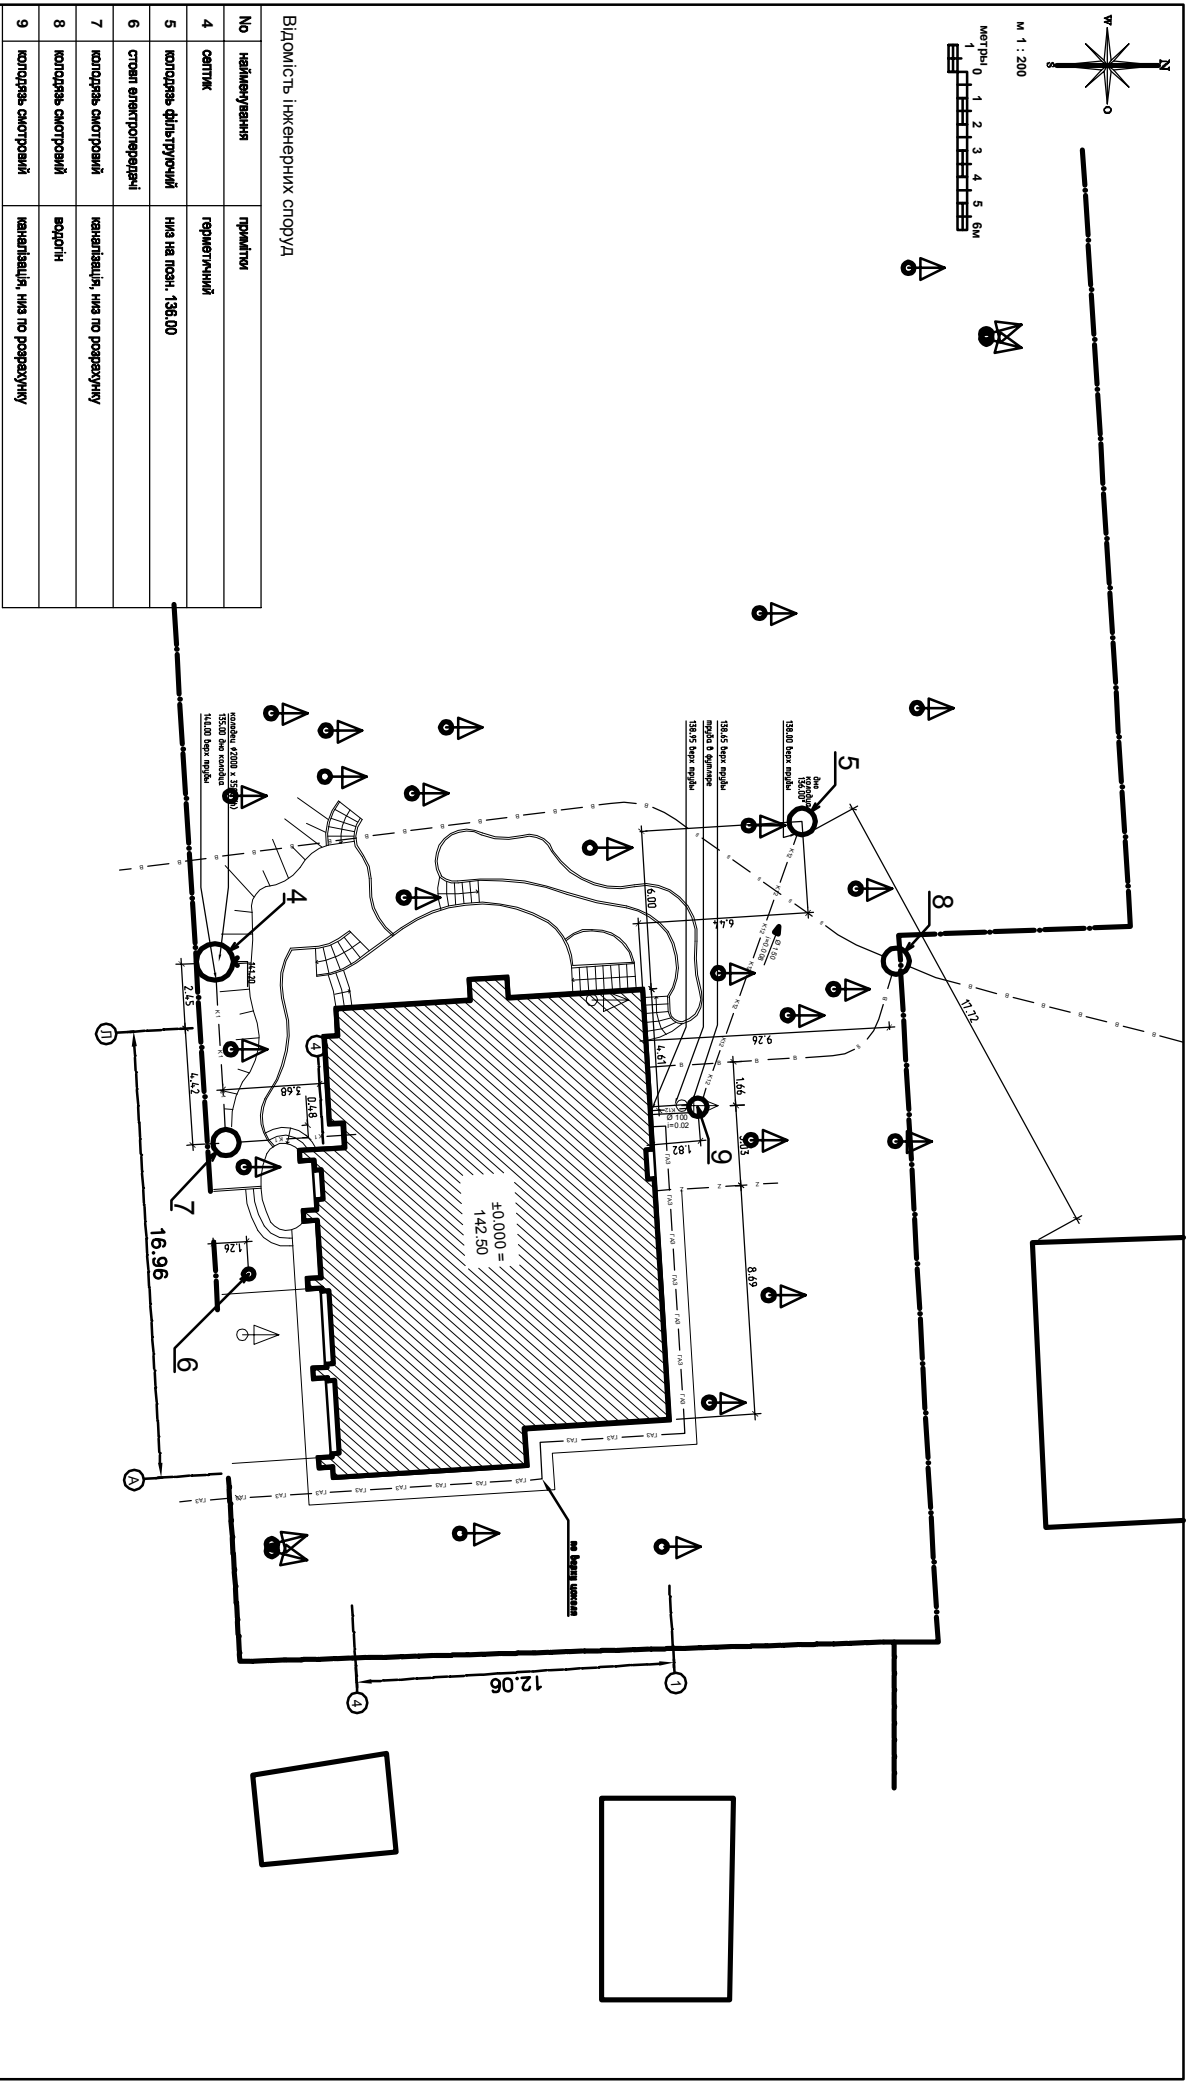

Відомість інженерних споруд

№	найменування	примітки
4	санітж	гарячотілий
5	колдязь фільтруючий	ниа на позн. 136,00
6	стояк електропередачі	
7	колдязь екотровий	каналізація, ниа по розведенню
8	колдязь екотровий	водопі
9	колдязь екотровий	каналізація, ниа по розведенню

Специфікація інженерних мереж

найменування	позначення на гнпливі	глибина залягання, М (від рівня поверхні землі)
газопі	ГАЗ — ГАЗ	1,0
водопі	В — В	1,2
каналізаційний колдязь для вилітків з ванної	К12 — К12	1,2
каналізаційний колдязь для вилітків з туалета	К1 — К1	1,2
електричний кабель	З — З	0,7

06-04-ГП			
ПРОЕКТ ЖИТЛОВОГО БУДИНКУ ПО ВУЛ. Л.ТОЛСТОГО			
У М. ІРПІНЬ КИЄВСЬКОЇ ОБЛ.			
Зм.	Кил. від. Арк.	№ док.	Дата
Директор	Г.Лазкоб		09.06
ГАП	Г.Лазкоб		09.06
Розробив	Нікішин		09.06
Перевірив	Саколова		09.06
Нормоконтр.	Г.Лазкоб		09.06
Схема інженерних мереж.			М 1 : 200
ПТ "ДОМО"			ліцензія АВ 051759
стадія	аркуш	аркуші	
П	2	3	

