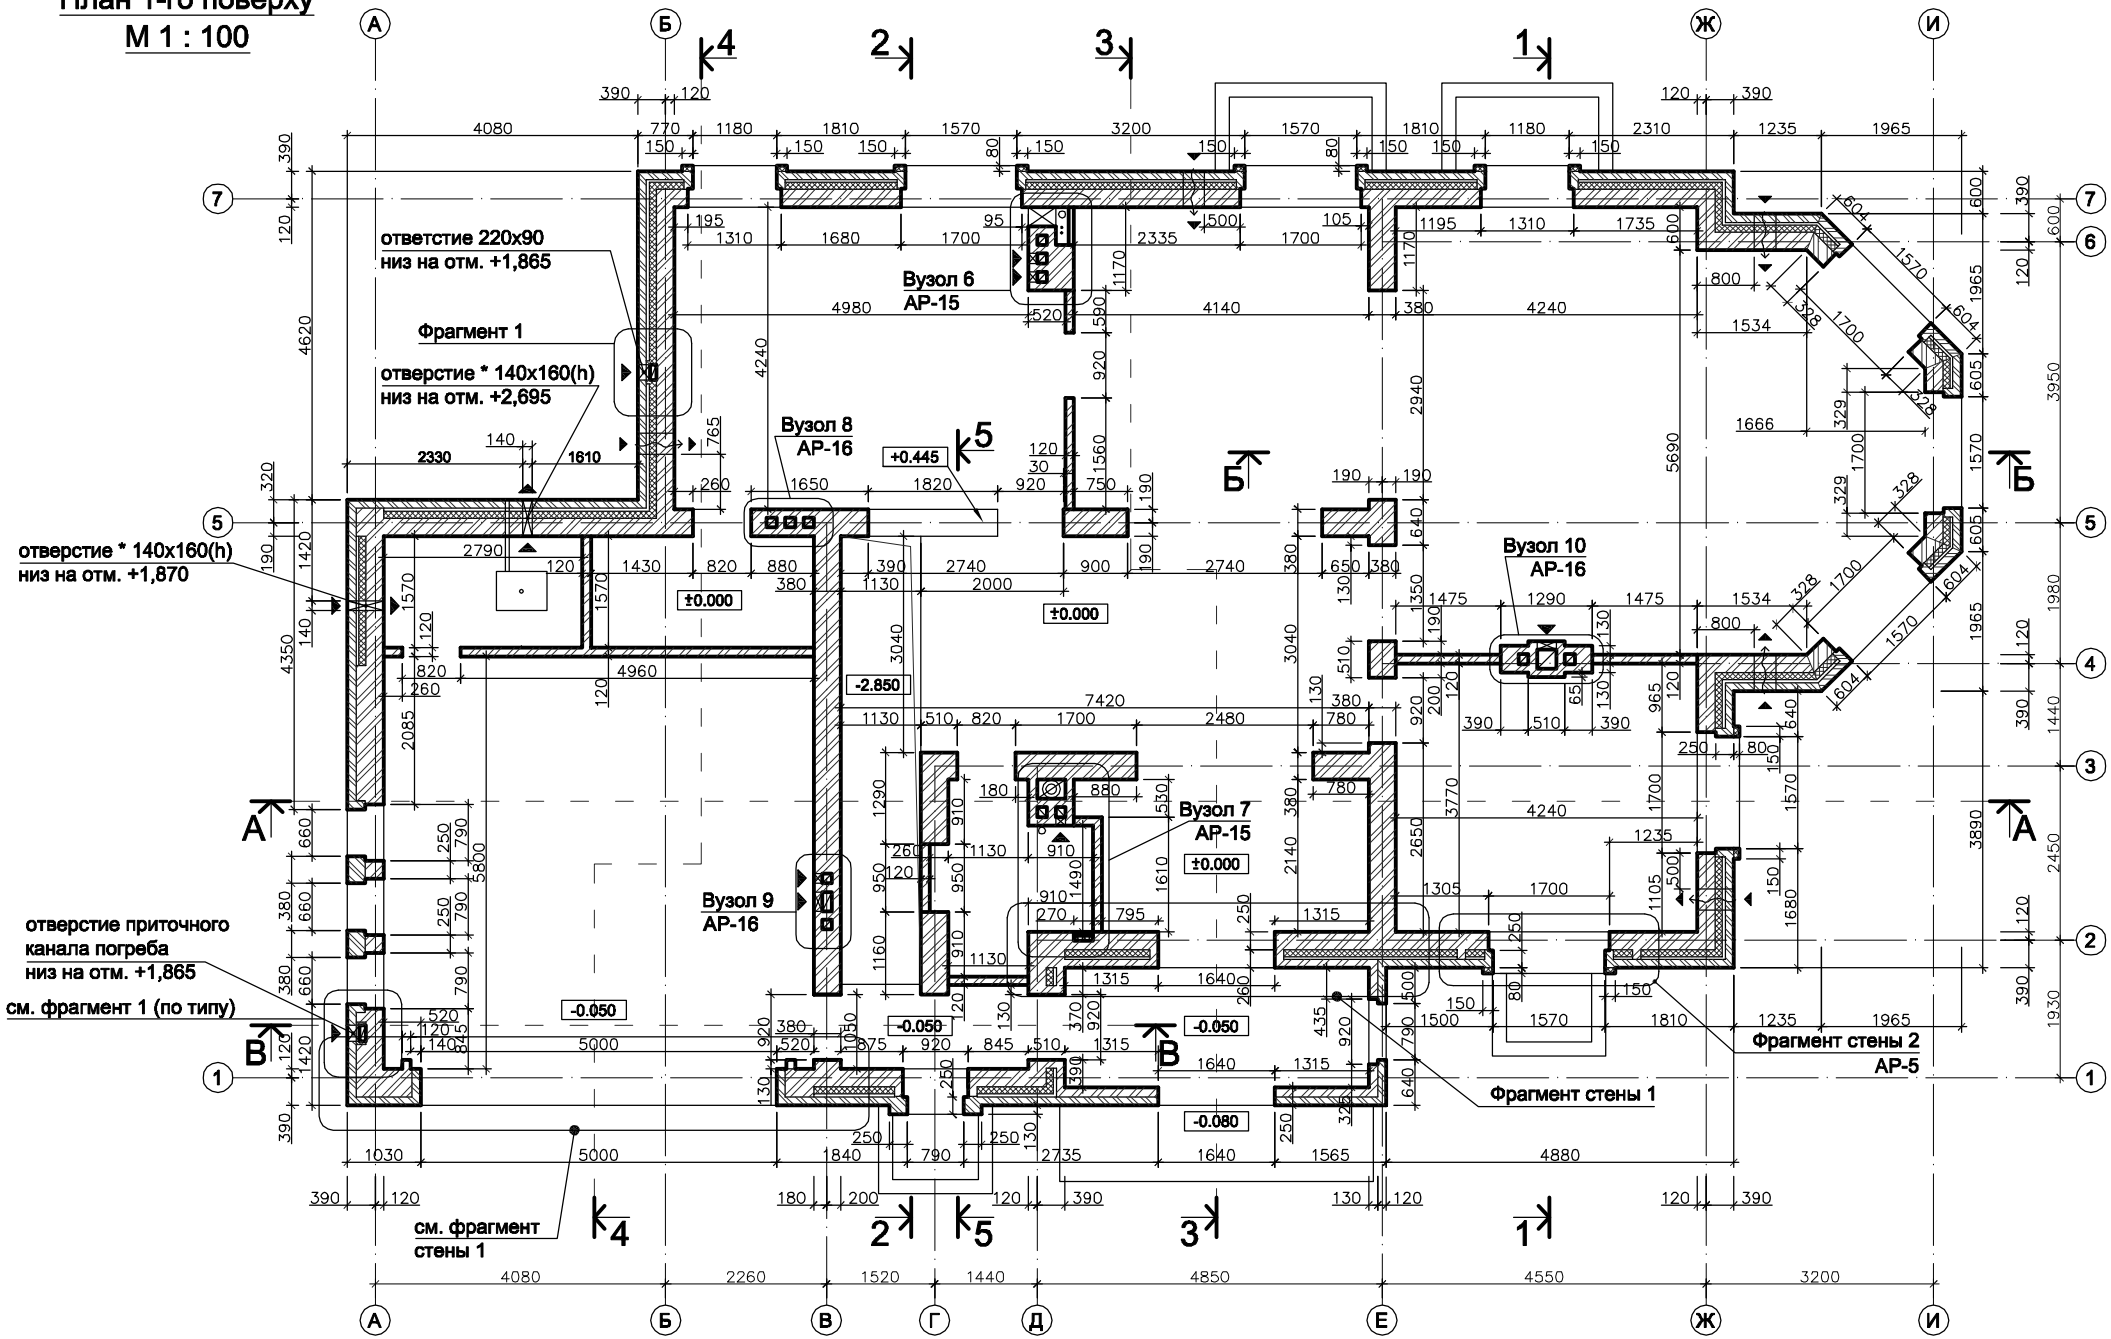План 1-го поверху
М 1 : 100