




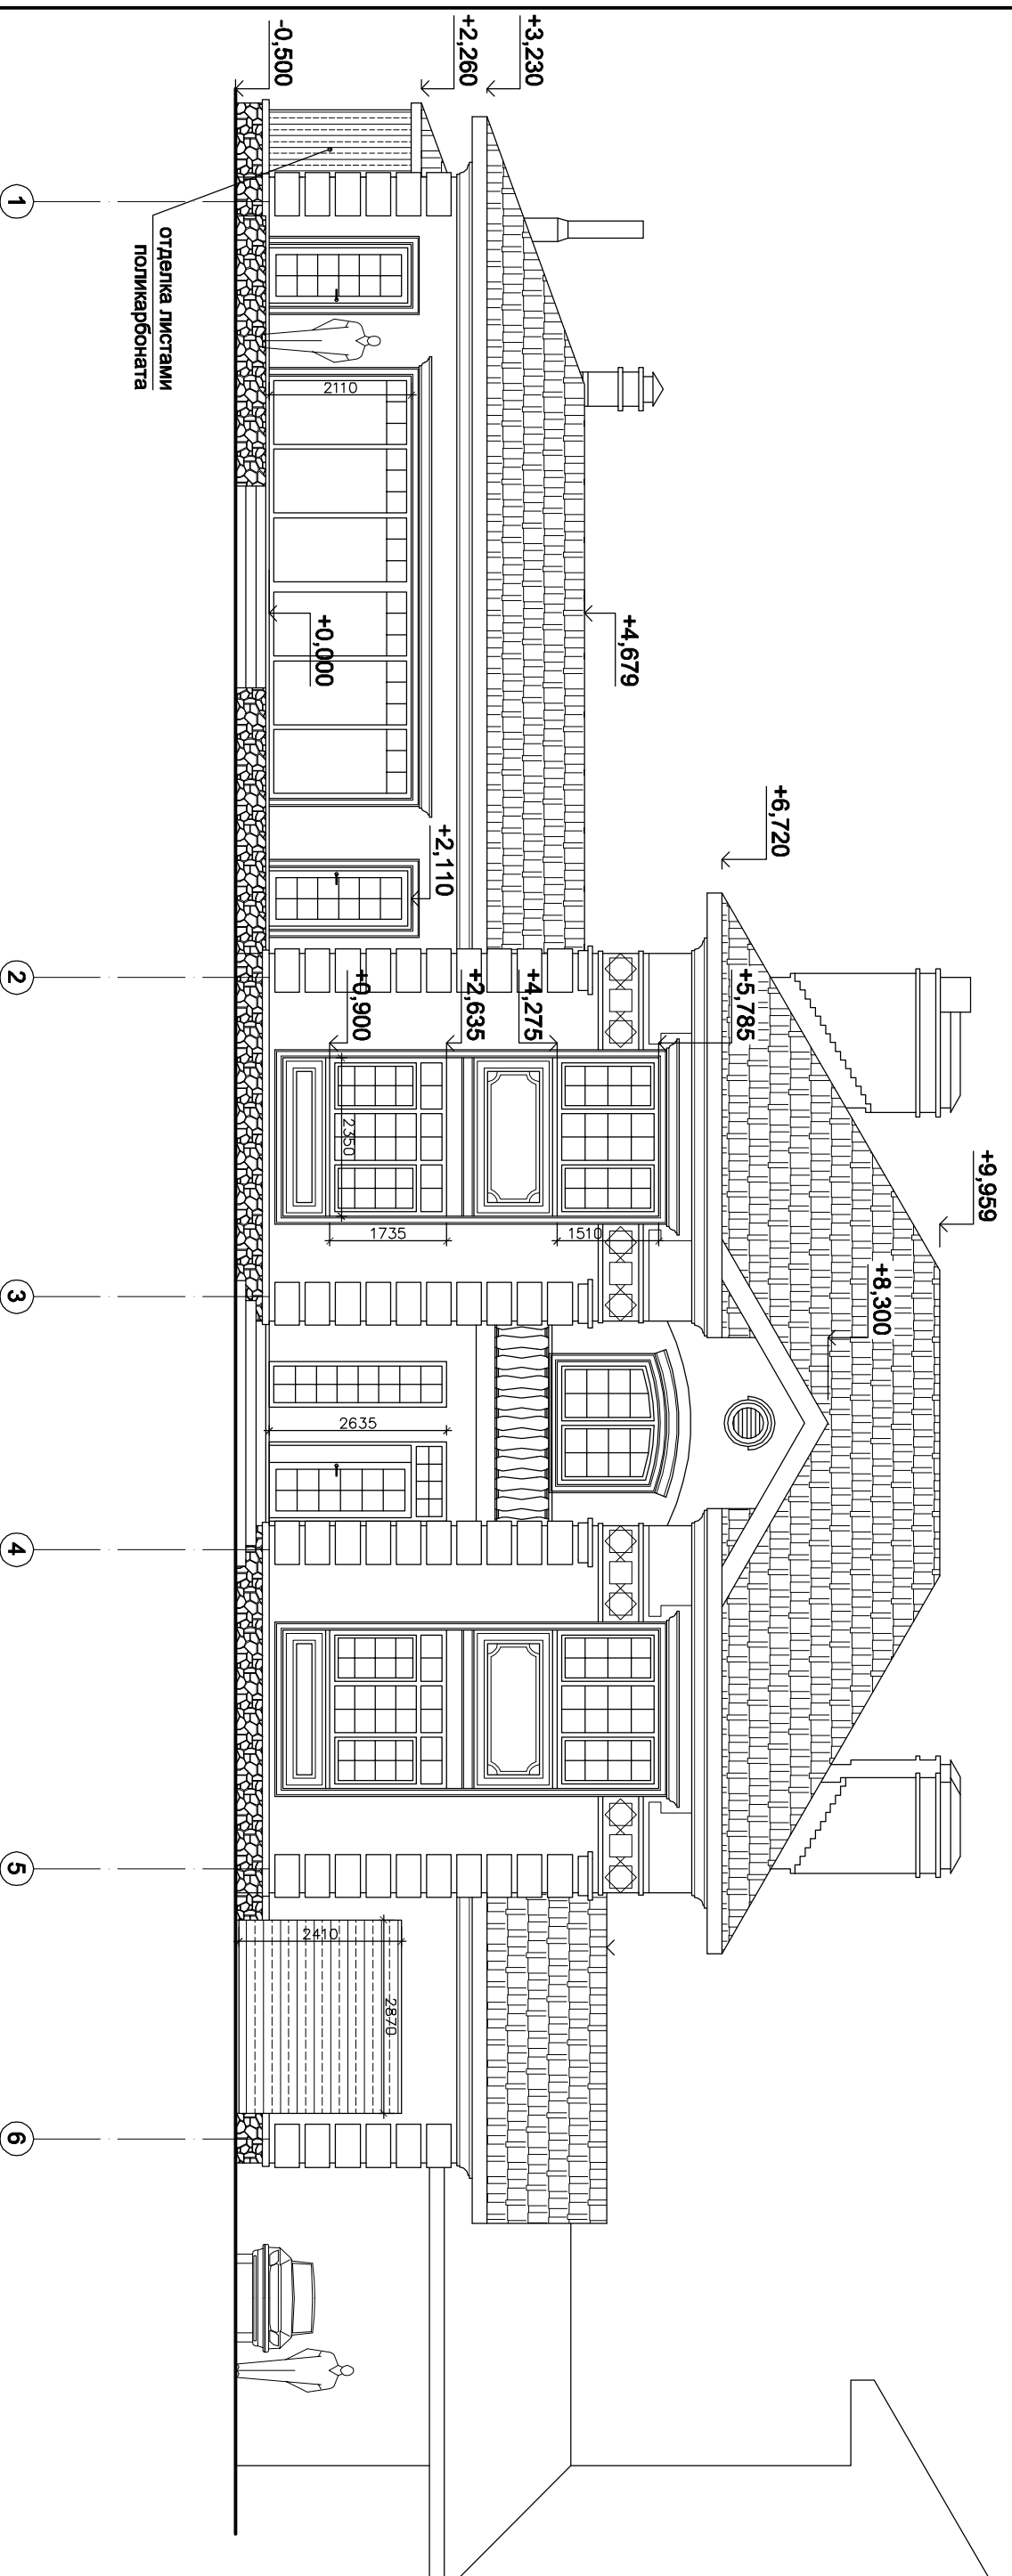

**Фасад 1 - 6**  
**М 1:100**



**СОГЛАСОВАНО**  
для дальнейшей разработки  
Заказчик **Ф.И.О.**  
29.04.2010

<b>АР</b>			
Проект индивидуального жилого дома ..... в г. Киеве			
Изм.	кол.	лист	№ док.
Разработал	.....	.....	.....
Проверил	.....	.....	.....
Нормоконтр.	.....	.....	.....
Дата	04,10	подп.	.....
Жилой дом		стадия	лист
Фасад 1 - 6 М 1:100		П	8
Лист 10		Листов 10	
ЛП "ДОМО"		Лицензия АВ 051759	