


ВЕДОМОСТЬ ЗДАНИЙ И СООРУЖЕНИЙ

№ по генплану						
Наименование и назначение		этажность		кол.	Общ. площадь	Примеч.
		здания				
1	Жилой дом	1	1	515	проектир.	
2	Жилой дом	1	1	-	существ.	
сооружения						
3	Автостоянка открытая	-	1	47	проектир.	
инженерные сооружения						
4	Бассейн декоративный	-	1		проектир.	
5	Скважина водозаборная	-	1		проектир.	
6	Колодец канализации контрольно - поворотный	-	1		проектир.	
7	Колодец канализации накопительный	-	1		проектир.	
8	колодец или поле фильтрации	-	1		проектир.	
элементы благоустройства						
9	Калитка	-	1		проектир.	
10	Ворота раздвижные	-	1		существ.	

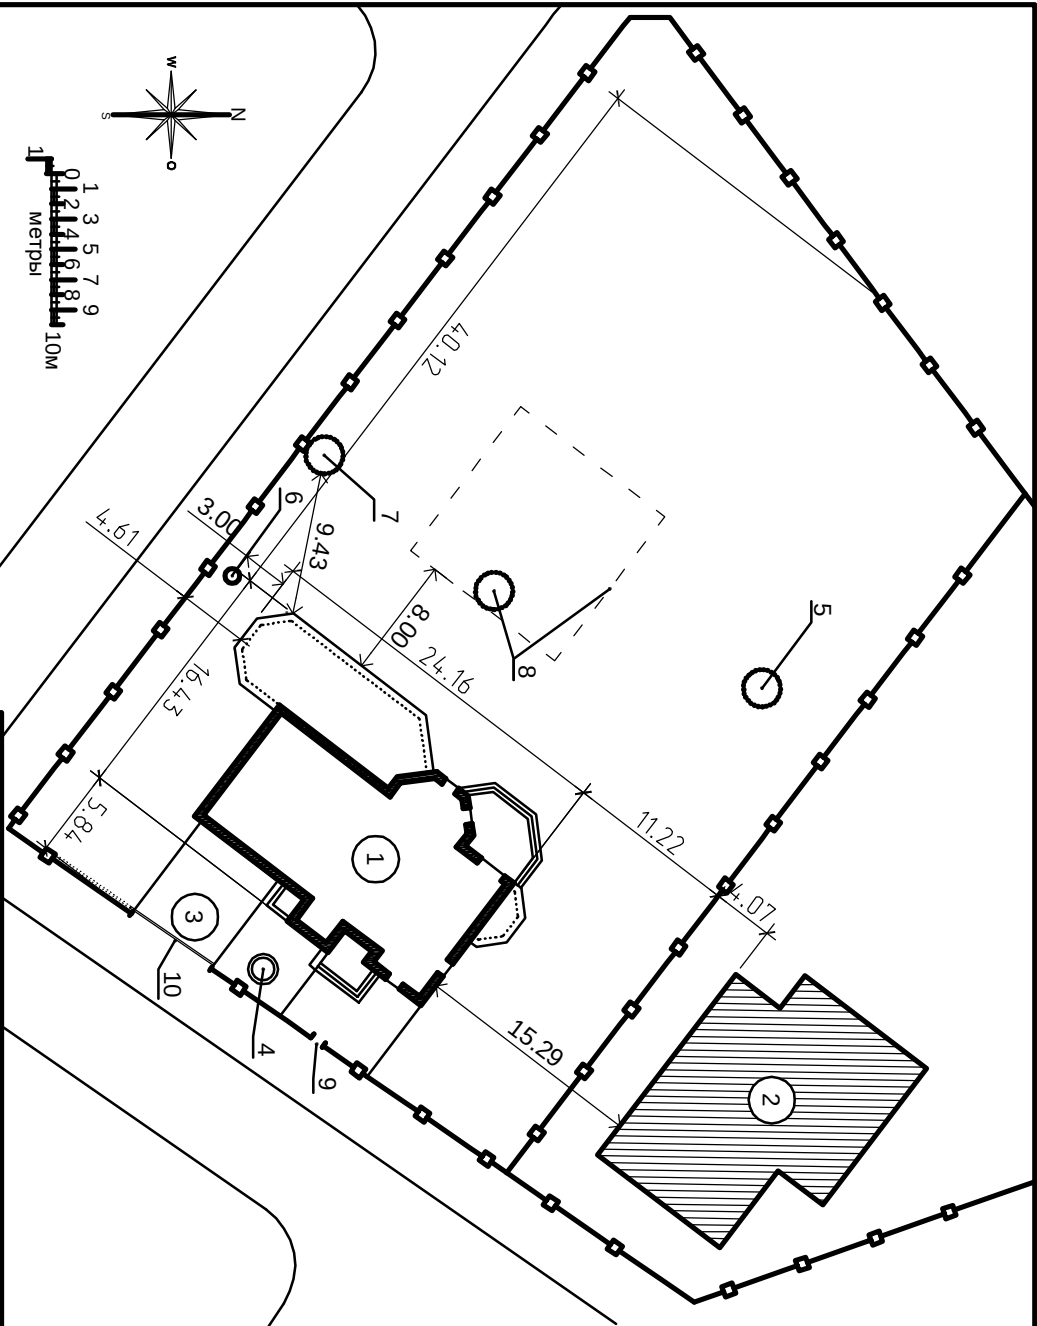

ВЕДОМОСТЬ ЧЕРТЕЖЕЙ КОМПЛЕКТА Г П

ЛИСТ	НАИМЕНОВАНИЕ
1	Схема генерального плана
2	Схема трасс инженерных сетей
3	Схема расположения областей непригодных для высадки деревьев
4	Схема принципиальная благоустройства и озеленения участка
5	Разбивочный чертёж. Общая схема
6	Разбивочный чертёж. Схема базовых точек.
7	Схема ориентации окон помещений здания по сторонам света

				Г П		
				Привязка проекта односемейного жилого дома "Днепр-515" по ул. ..., №... в дачном поселке «Берёзки» Раменского р-на Московской обл.		
				Генеральный план		
				Схема генерального плана М 1 : 500		
				этадия	лист	листов
				П	1	7

This architectural site plan shows a building complex within a fenced area. The plan includes the following details:

- Orientation:** A compass rose in the top left corner indicates North (N), South (S), East (E), and West (W).
- Building 1:** A large, irregularly shaped building with a thick black outline. It contains a circular feature labeled '1'.
- Building 2:** A smaller, cross-shaped building with diagonal hatching, labeled '2'.
- Points and Dimensions:**
 - Point 1: Located on the top-left boundary, with a dimension of 3.00 to point 6.
 - Point 2: Located near the top boundary, with a dimension of 9.43 to point 1.
 - Point 3: Located near the top boundary, with a dimension of 8.00 to point 8.
 - Point 4: Located near the bottom-left corner, with dimensions 1.38 and 2.48.
 - Point 5: Located near the bottom-left corner, with a dimension of 1.27.
 - Point 6: Located on the top-left boundary.
 - Point 7: Located near the top boundary, with a dimension of 9.43 to point 1.
 - Point 8: Located near the top boundary, with a dimension of 8.00 to point 3.
- Other Features:** A dashed rectangular area is shown near the top boundary. A line labeled 'B' runs horizontally across the middle of the plan. A line labeled 'A' runs vertically near the bottom-left corner.


здания					
1	Жилой дом	1	1	515	проектир. существ.
2	Жилой дом	1	1	-	существ.
сооружения					
3	Автостоянка открытая	-	1	47	проектир.
инженерные сооружения					
4	Бассейн декоративный	-	1		проектир.
5	Скважина водозаборная	-	1		проектир.
6	Колодезь канализации контрольно - поворотный	-	1		проектир.
7	Колодезь канализации накопительный	-	1		проектир.
8	колодезь или поле фильтрации	-	1		проектир.
элементы благоустройства					
9	Калитка	-	1		проектир. существ.
10	Ворота раздвижные	-	1		существ.

— К1 — К1 — сеть канализации
— В — В — сеть водоснабжения
— ГАЗ — ГАЗ — сеть газоснабжения
— З — З — сеть электроснабжения

[illegible]

Планировка и застройка городских и сельских поселений.


Таблица 3

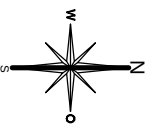

Здание, сооружение, объект инженерного благоустройства	Расстояния, м, от здания, сооружения, объекта до оси ствола дерева
Наружная стена здания и сооружения	5,0
Подземные сети:	
газопровод, канализация	1,5
водопровод, дренаж	2,0
силовой кабель и кабель связи	2,0

					Г П		
					Привязка проекта односемейного жилого дома "Днепр-515" по ул. ..., №... в дачном поселке «Берёзки» Раменского р-на Московской обл.		
ИЗМ.	КОЛ.	ЛИСТ	№ док	ПОДП.	ДАТА		
					10.12		
					10.12		
					10.12		
					10.12		
Генеральный план					стадия	лист	листов
					П	3	7
Схема расположения областей, непригодных для высадки деревьев							
М 1 : 500							

Схема ориентации окон помещений по странам света

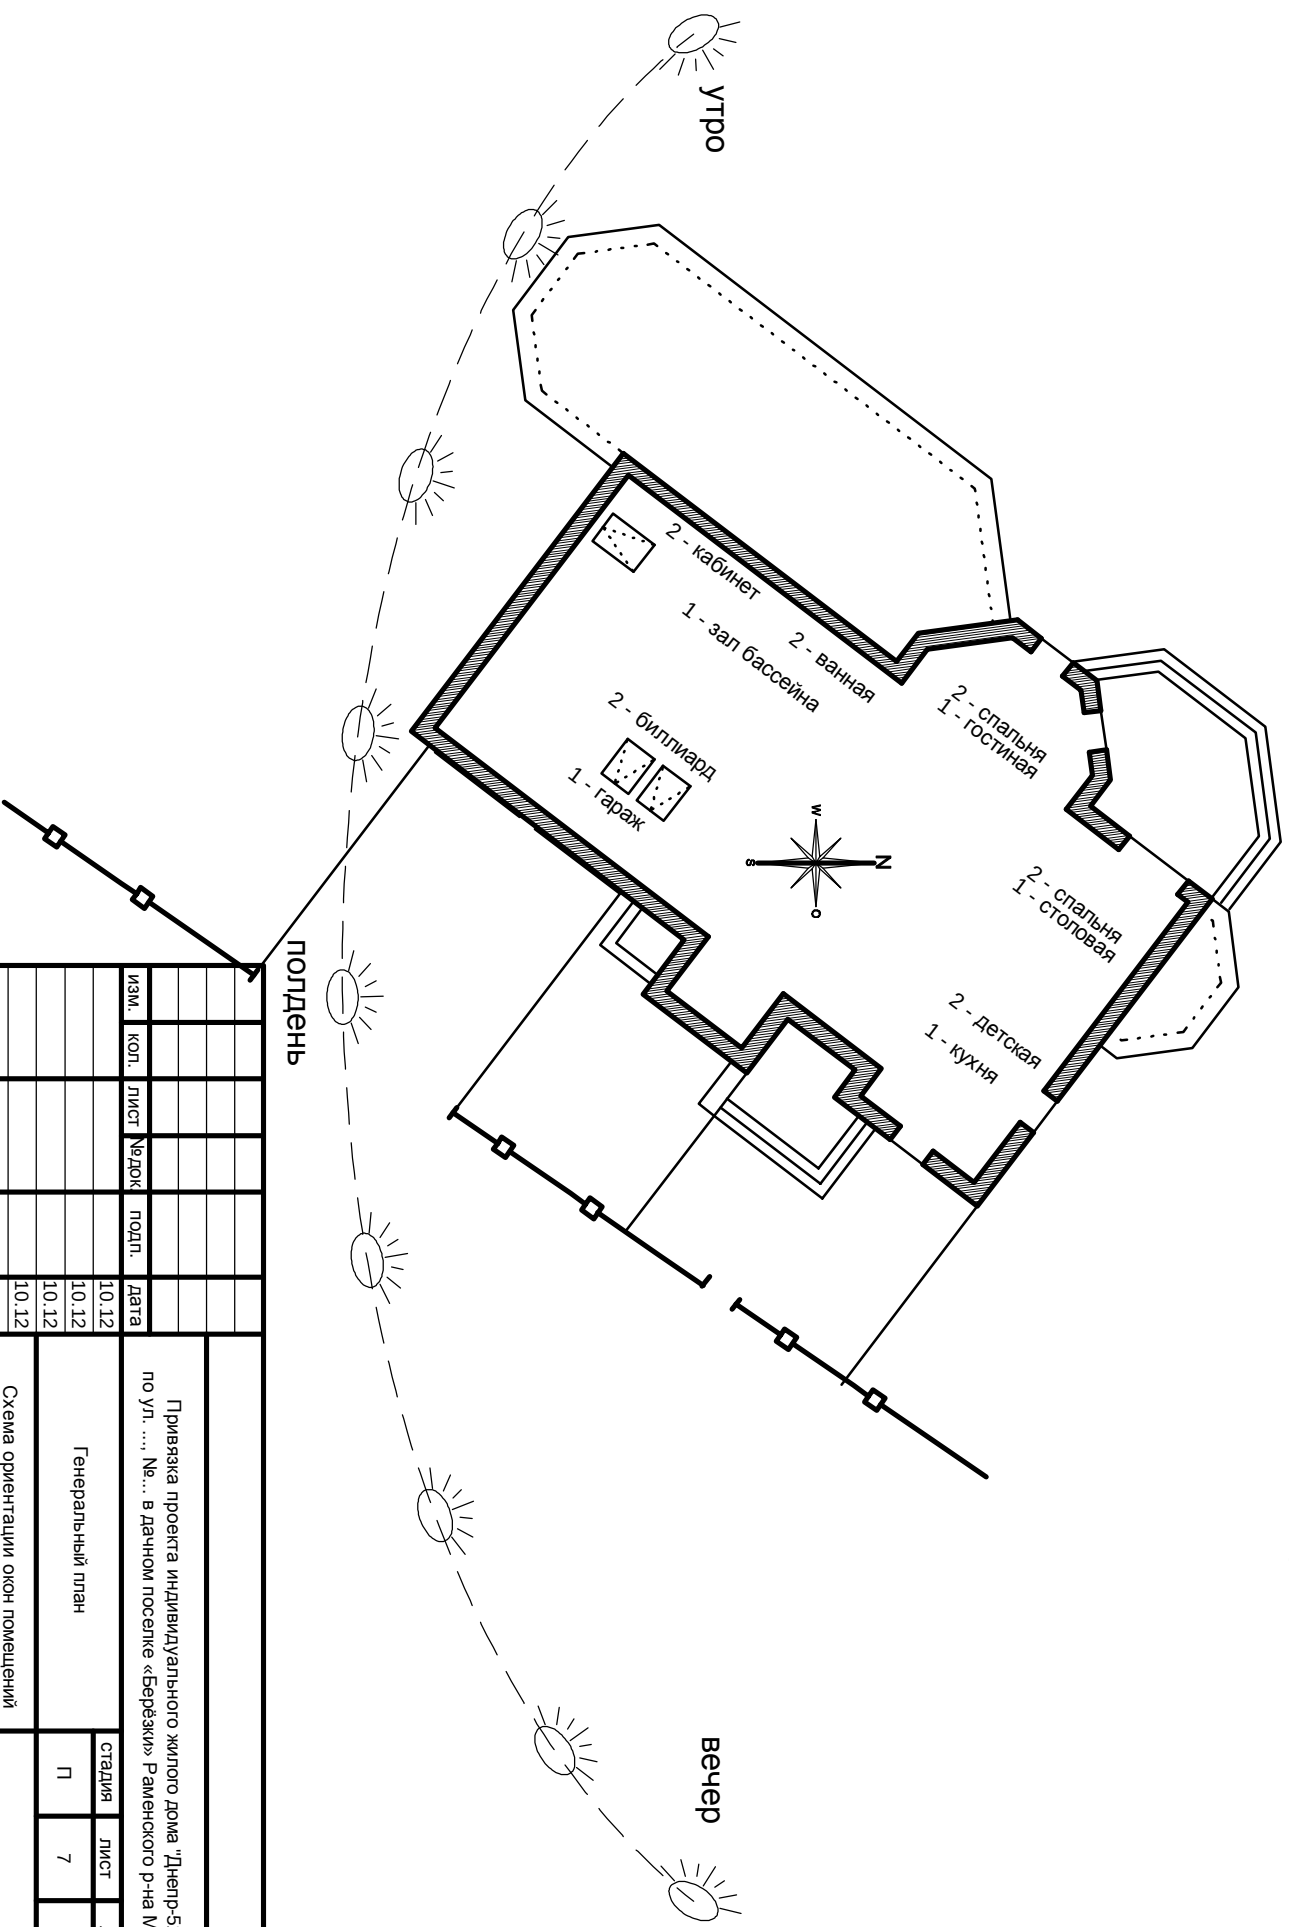

					Г П	
Привязка проекта индивидуального жилого дома "Днепр-515" по ул. №... в данном поселке «Берёзки» Раменского р-на МО РФ						
изм.	кол.	лист	№ док	подп.	дата	
					10.12	
					10.12	
					10.12	
					10.12	
Генеральный план					этапия	лист
					П	7
					7	
Схема ориентации окон помещений по странам света						